



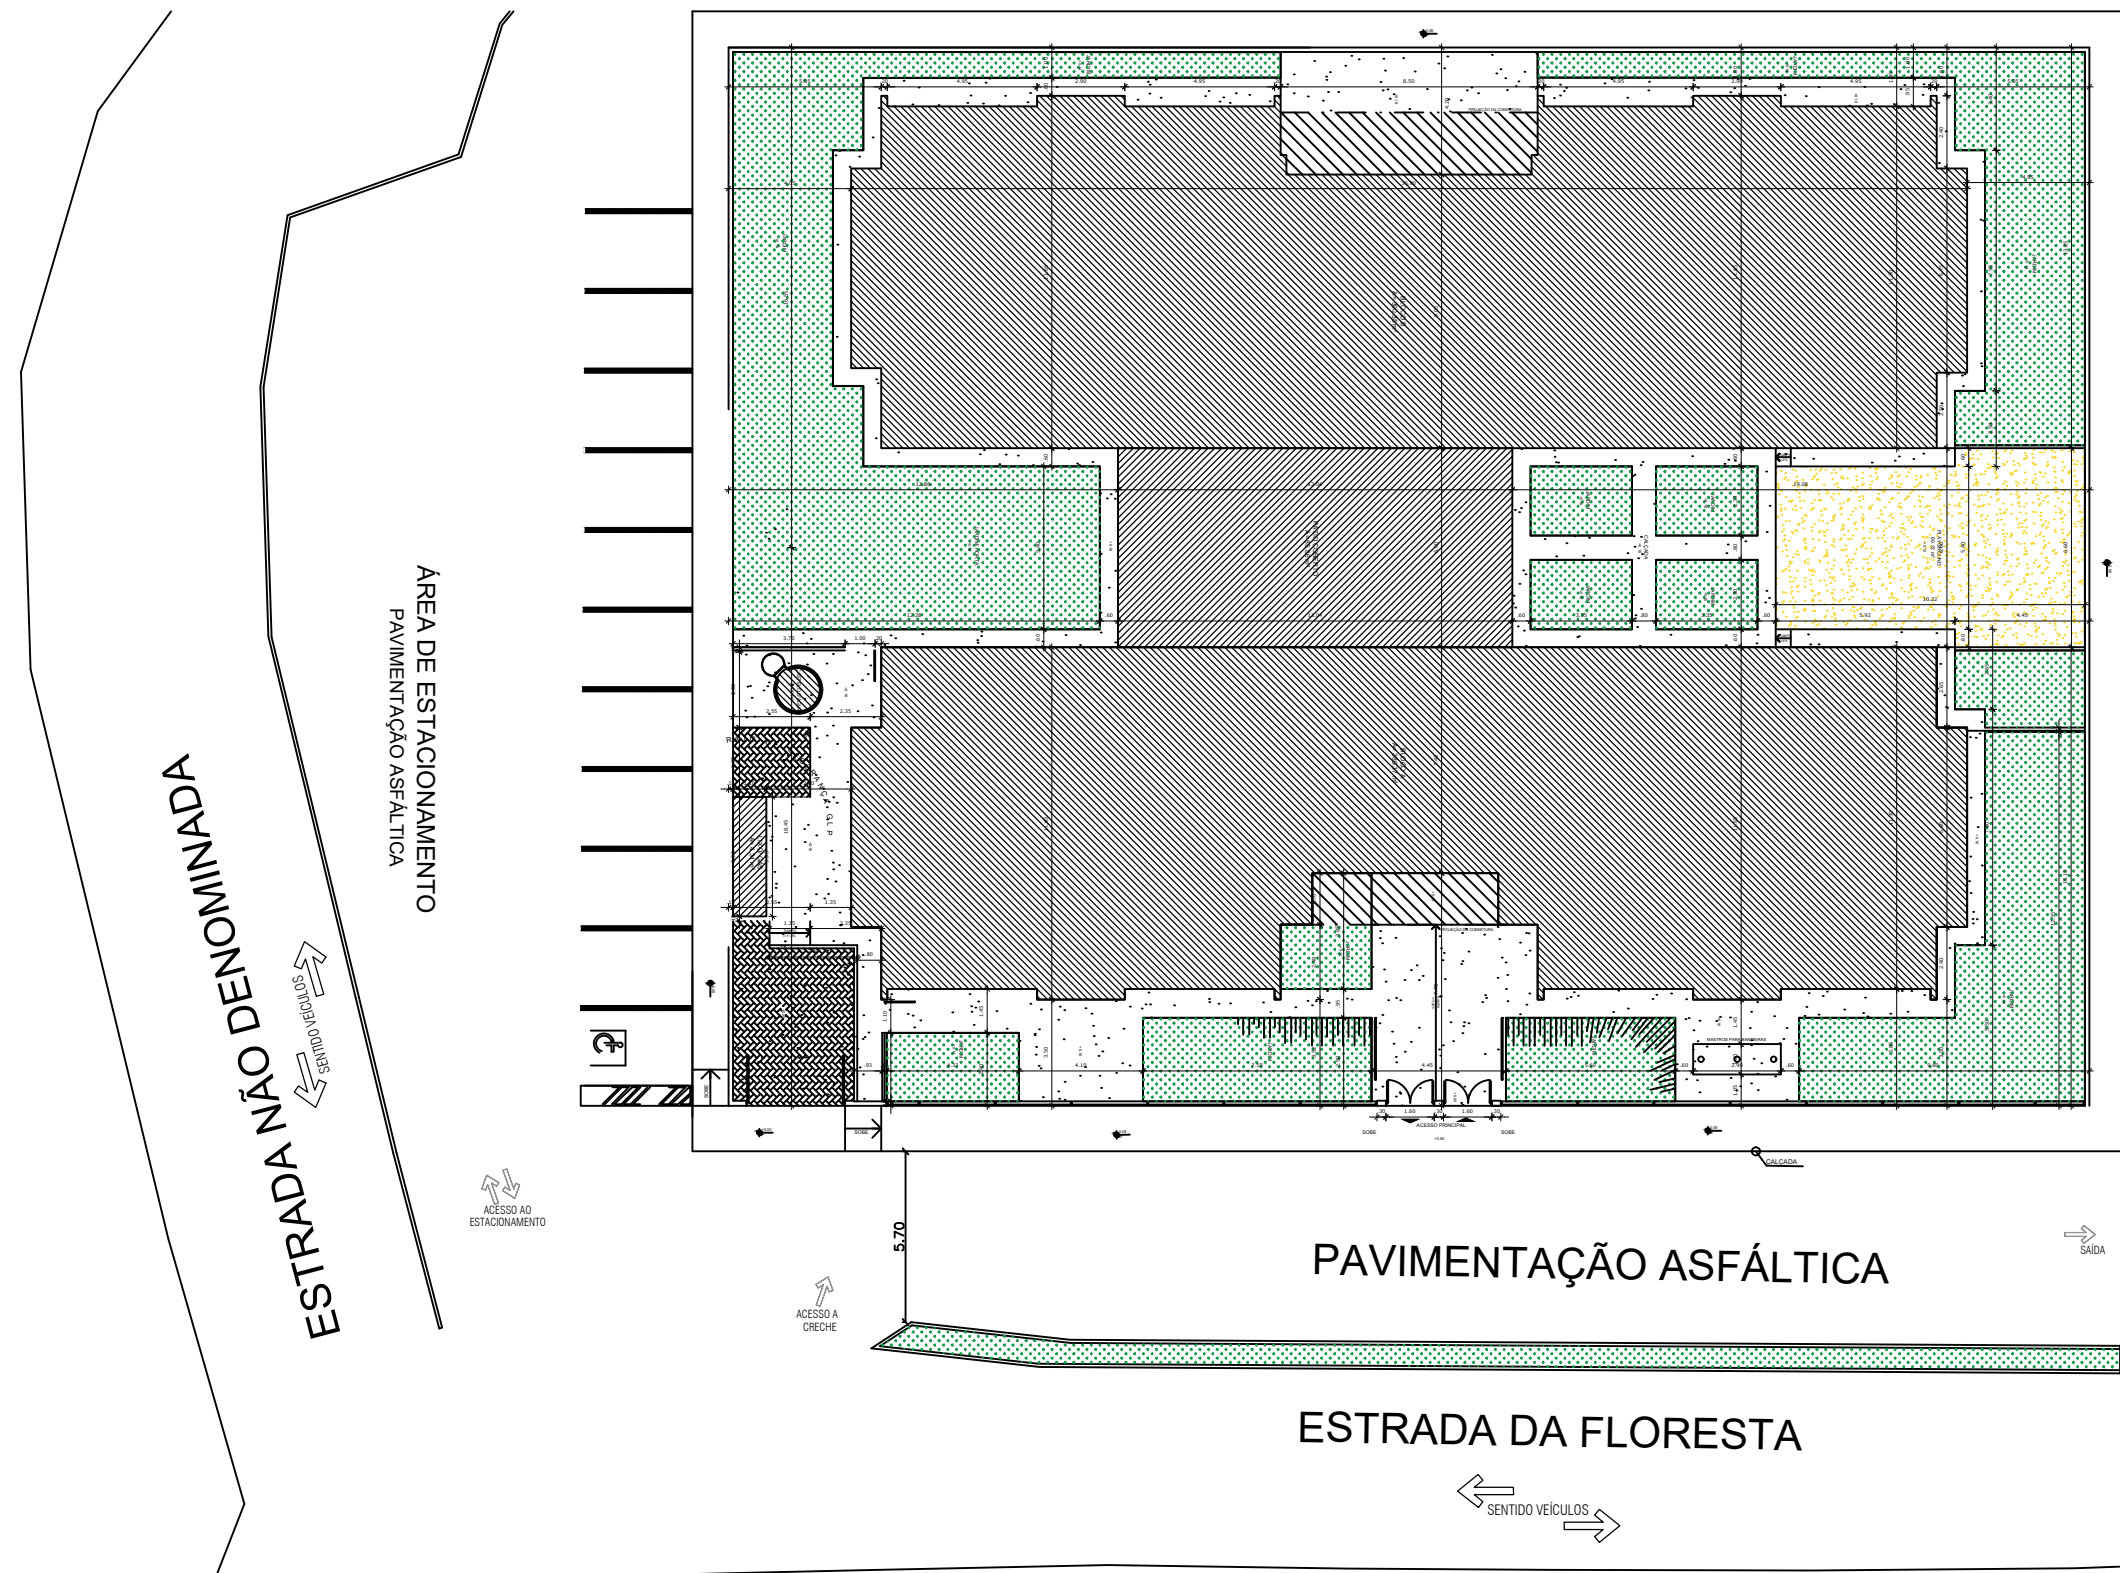


1 PLANTA DE IMPLANTAÇÃO
ESCALA 1/250

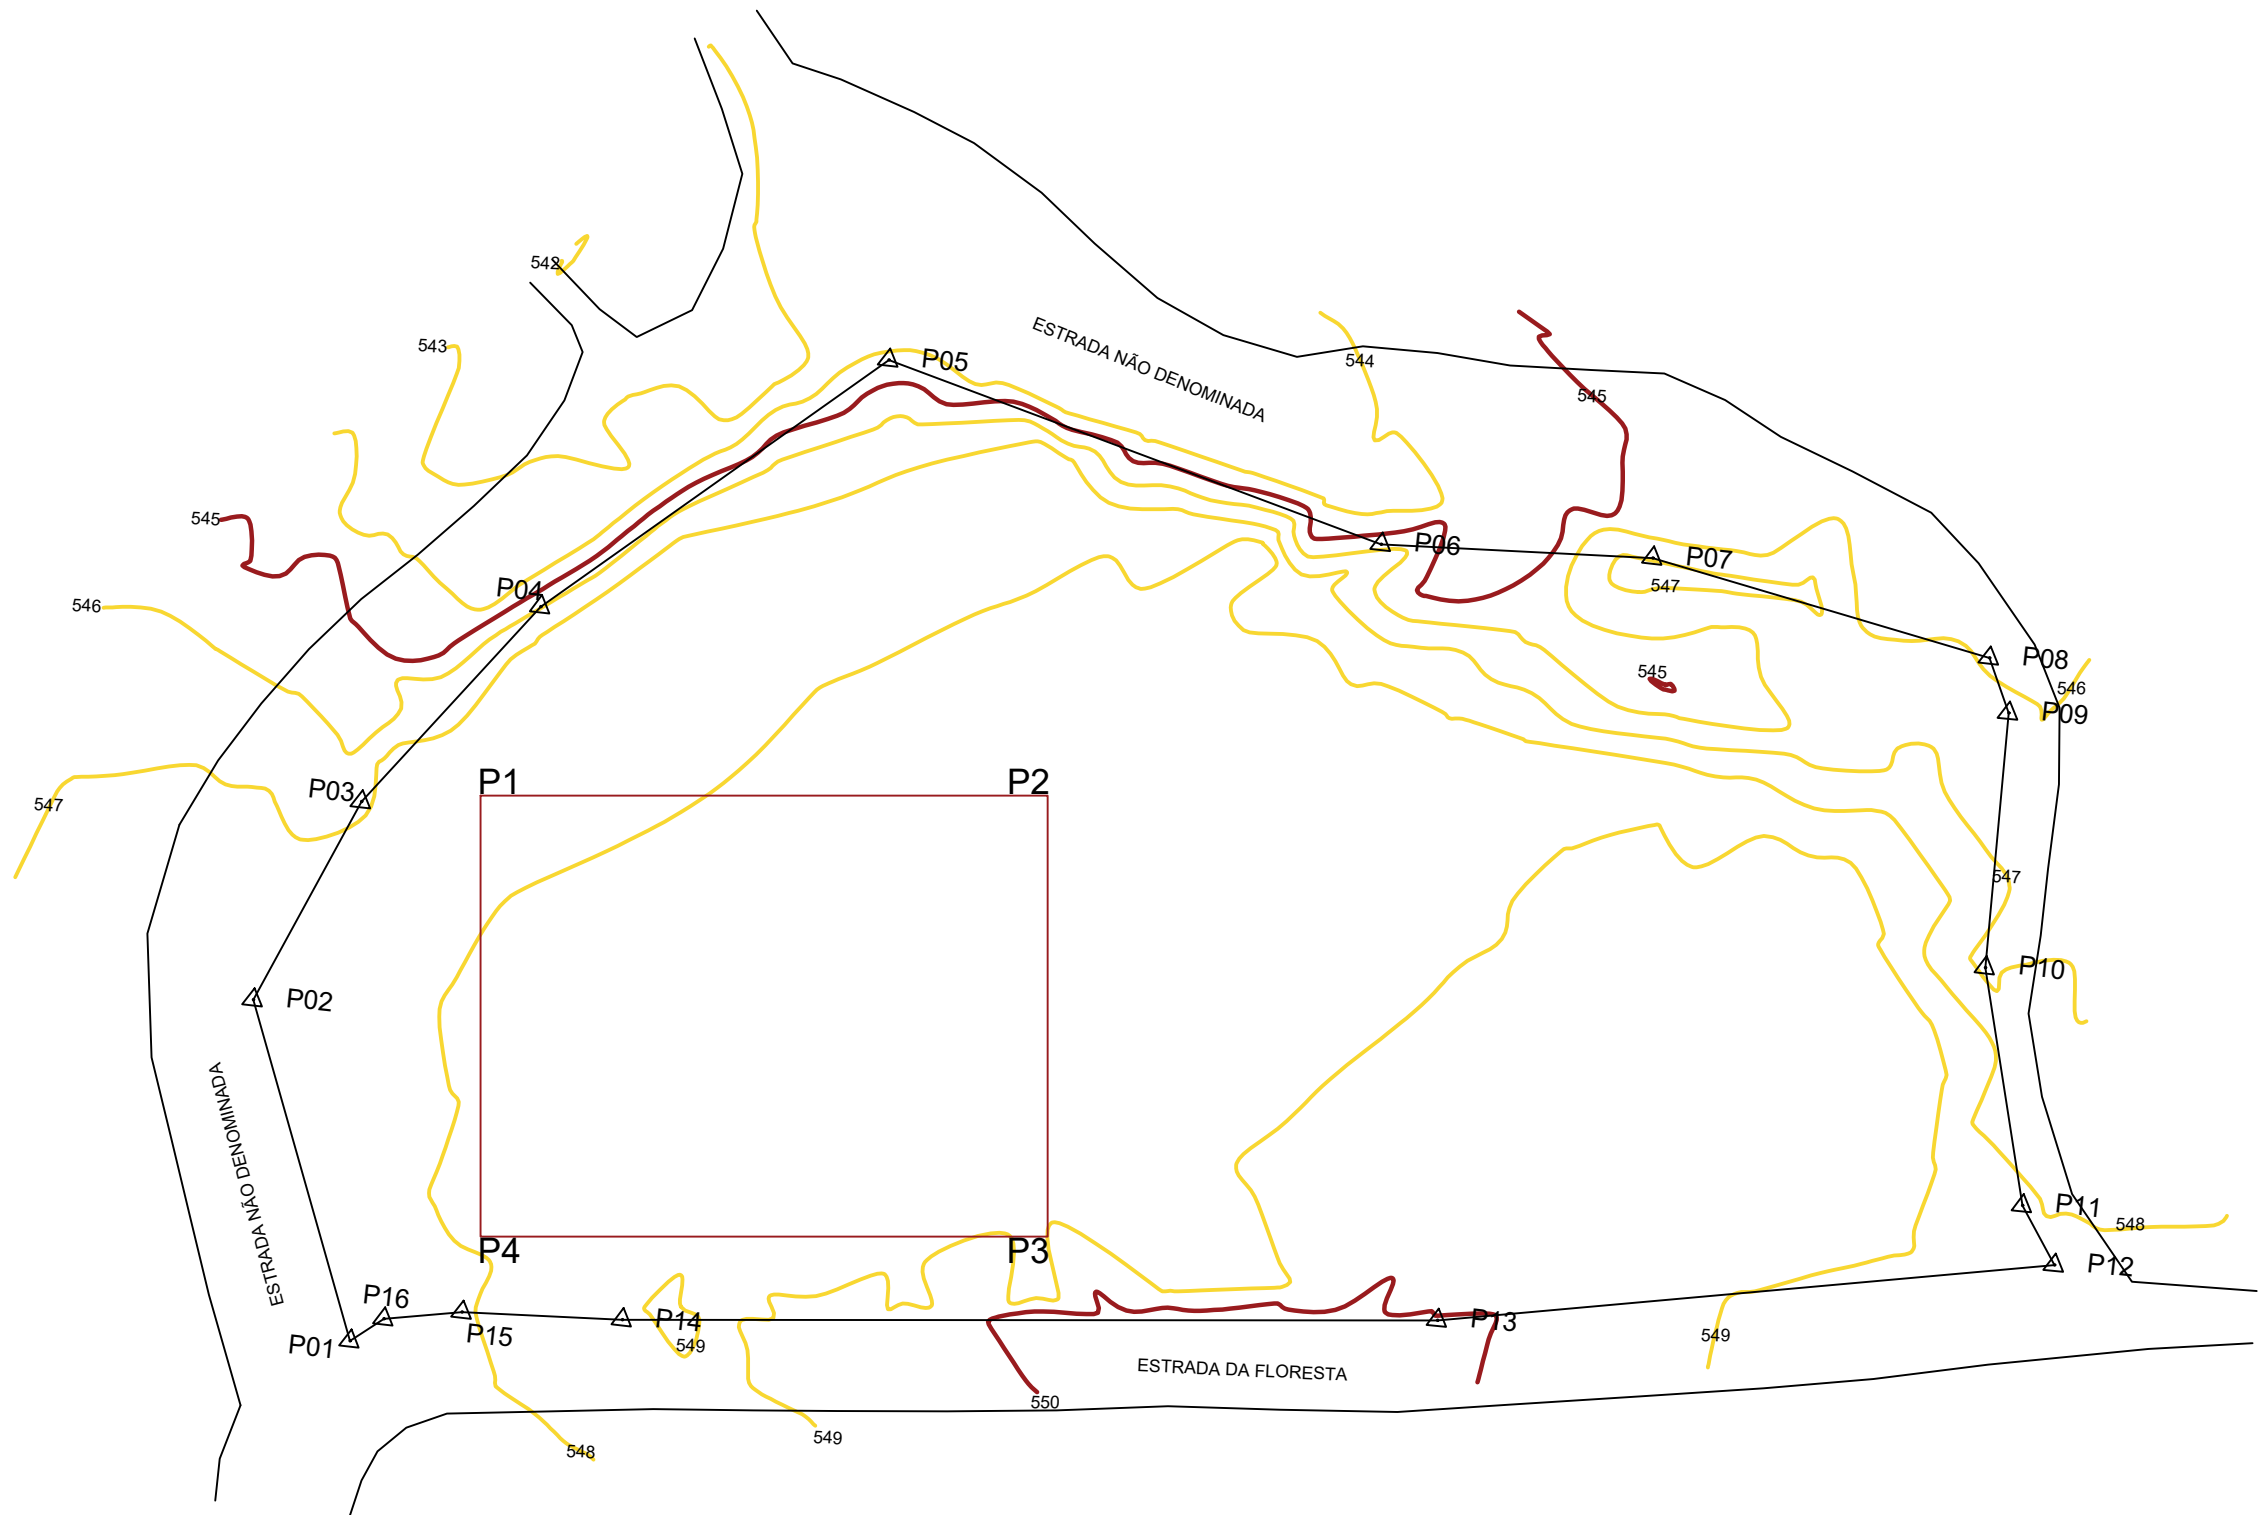

3 LEVANTAMENTO PLANIALTIMÉTRICO
ESCALA 1/600



2 PLANTA DE LOCALIZAÇÃO
SEM ESCALA

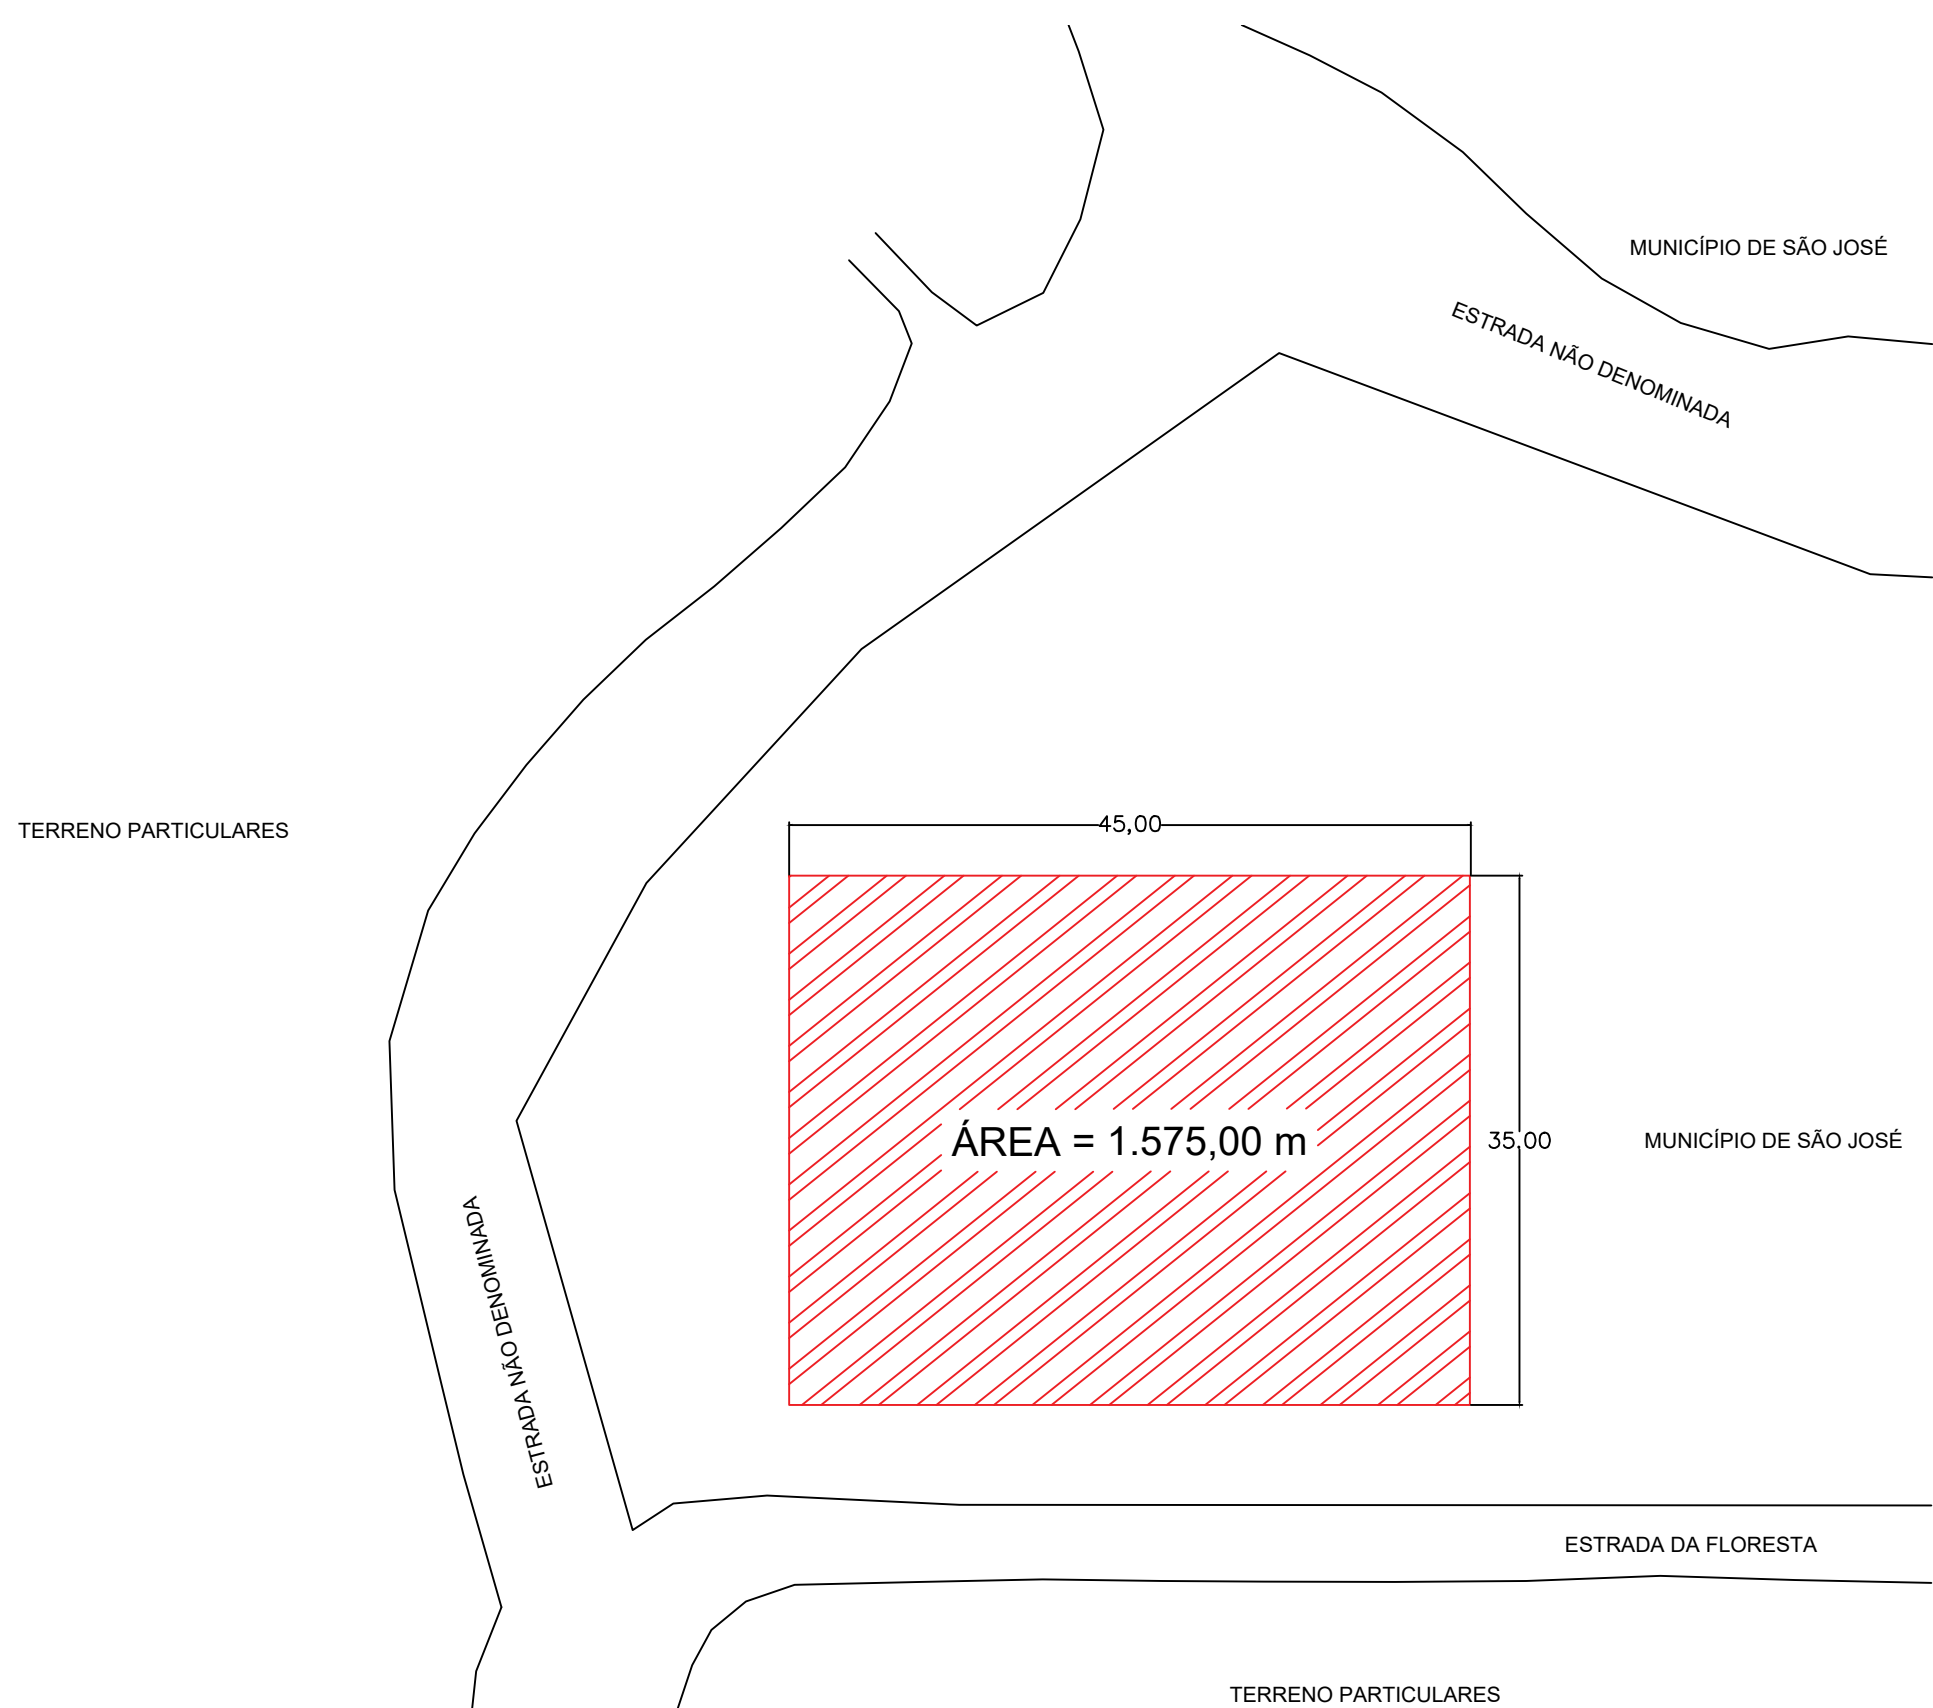

4 PLANTA DE SITUAÇÃO
ESCALA 1/500

QUADRO DE ÁREAS			
ÁREA DO TERRENO: 45mx30m = 1.575,00 m²			
ÁREA OCUPADA: 891,68 m²	TAXA DE OCUPAÇÃO: 56,60%		
ÁREA CONSTRUÍDA: 775,85 m²	COEF. DE APROVEIT.: 0,49		

ÁREAS EDIFICADAS			
BLOCO	ÁREA CONSTRUÍDA	ÁREA ABERTA COBERTA	ÁREA TOTAL
BLOCO A	381,92 m²	10,45 m²	391,77 m²
BLOCO B	391,17 m²	17,16 m²	408,33 m²
PÁTIO COBERTO	-	85,86 m²	85,86 m²
GÁSILIXO	1,36 m²	2,36 m²	3,72 m²
RESERVATÓRIO	2,00 m²	-	2,00 m²
ÁREA TOTAL	775,85 m²	115,83 m²	891,68 m²

ÁREAS NÃO EDIFICADAS	
IMPERMEÁVEL	255,40 m²
SEMI-PERMEÁVEL	27,67 m²
PERMEÁVEL	400,25 m²
TOTAL DA ÁREA EXTERNA	683,32 m²

LADOS		AZIMUTE	DISTÂNCIA (metros)	COORDENADAS (UTM)	
Vértice	Vértice			N (metros)	E (metros)
P01	P02	337°50'08,75"	28,14	7.547.268,34	712.144,59
P02	P03	22°20'35,32"	17,91	7.547.294,40	712.133,98
P03	P04	36°17'28,55"	21,03	7.547.310,97	712.140,79
P04	P05	48°22'54,83"	33,85	7.547.327,91	712.153,23
P05	P06	104°11'20,46"	41,72	7.547.350,39	712.178,54
P06	P07	86°36'17,56"	21,58	7.547.340,17	712.218,99
P07	P08	100°14'28,43"	27,86	7.547.341,44	712.240,53
P08	P09	154°26'49,69"	4,63	7.547.336,49	712.267,95
P09	P10	178°53'39,23"	20,28	7.547.332,31	712.269,95
P10	P11	164°51'01,54"	19,12	7.547.312,04	712.270,34
P11	P12	145°30'57,77"	5,36	7.547.293,59	712.275,33
P12	P13	258°35'27,29"	49,15	7.547.289,17	712.278,37
P13	P14	263°43'34,72"	64,70	7.547.279,45	712.230,19
P14	P15	266°23'44,09"	12,73	7.547.272,38	712.165,88
P15	P16	258°47'53,91"	6,23	7.547.271,58	712.153,18
P16	P01	230°35'23,32"	3,21	7.547.270,37	712.147,07

SETOR TÉCNICO - SECRETARIA DE PLANEJAMENTO E GESTÃO

CRECHE PADRÃO FNDE TIPO II

PROPRIETÁRIO: : PREFEITURA MUNICIPAL DE SÃO JOSÉ DO VALE DO RIO PRETO, RJ

ENDEREÇO: ESTRADA DA FLORESTA, ÁGUAS CLARAS

MUNICÍPIO - UF: SÃO JOSÉ DO VALE DO RIO PRETO, RJ

PREFEITURA MUNICIPAL DE SÃO JOSÉ DO VALE DO RIO PRETO, RJ

PROPRIETÁRIO

ASSINATURA DO RESPONSÁVEL

MATHEUS ELIAS PEREIRA

2023101753

CREA

ASSINATURA DO RESPONSÁVEL

MATHEUS ELIAS PEREIRA

2023101753

CREA

ASSINATURA DO RESPONSÁVEL

OBSERVAÇÕES:

PROJETO EXECUTIVO

PLANTA DE IMPLANTAÇÃO
CRECHE PADRÃO FNDE TIPO II

DESENHO

PLANTA DE IMPLANTAÇÃO PARA EDIFICAÇÃO DE CRECHE PADRÃO FNDE TIPO II

ARQ

FORMATO
(841x594)mm

REVISÃO
R.00

ESCALA
1/250
DATA EMISSÃO
MARÇO/2025

PRANCHA
01/01



MUNICIPIO SÃO JOSE DO VALE DO RIO PRETO

RUA PROFESSORA MARIA EMÍLIA ESTEVES, Nº 691 - CENTRO

SJVRP/RJ - CEP: 25780-000

FONE (24) 2224-7404



CÓDIGO DE ACESSO

2D2D626811B1478C9E75BE5C1C7C3460

VERIFICAÇÃO DAS ASSINATURAS

Este documento foi assinado digitalmente/eletronicamente pelos seguintes signatários nas datas indicadas

Para verificar a validade das assinaturas acesse o link abaixo

<https://sjvriopreto.flowdocs.com.br/public/assinaturas/2D2D626811B1478C9E75BE5C1C7C3460>