


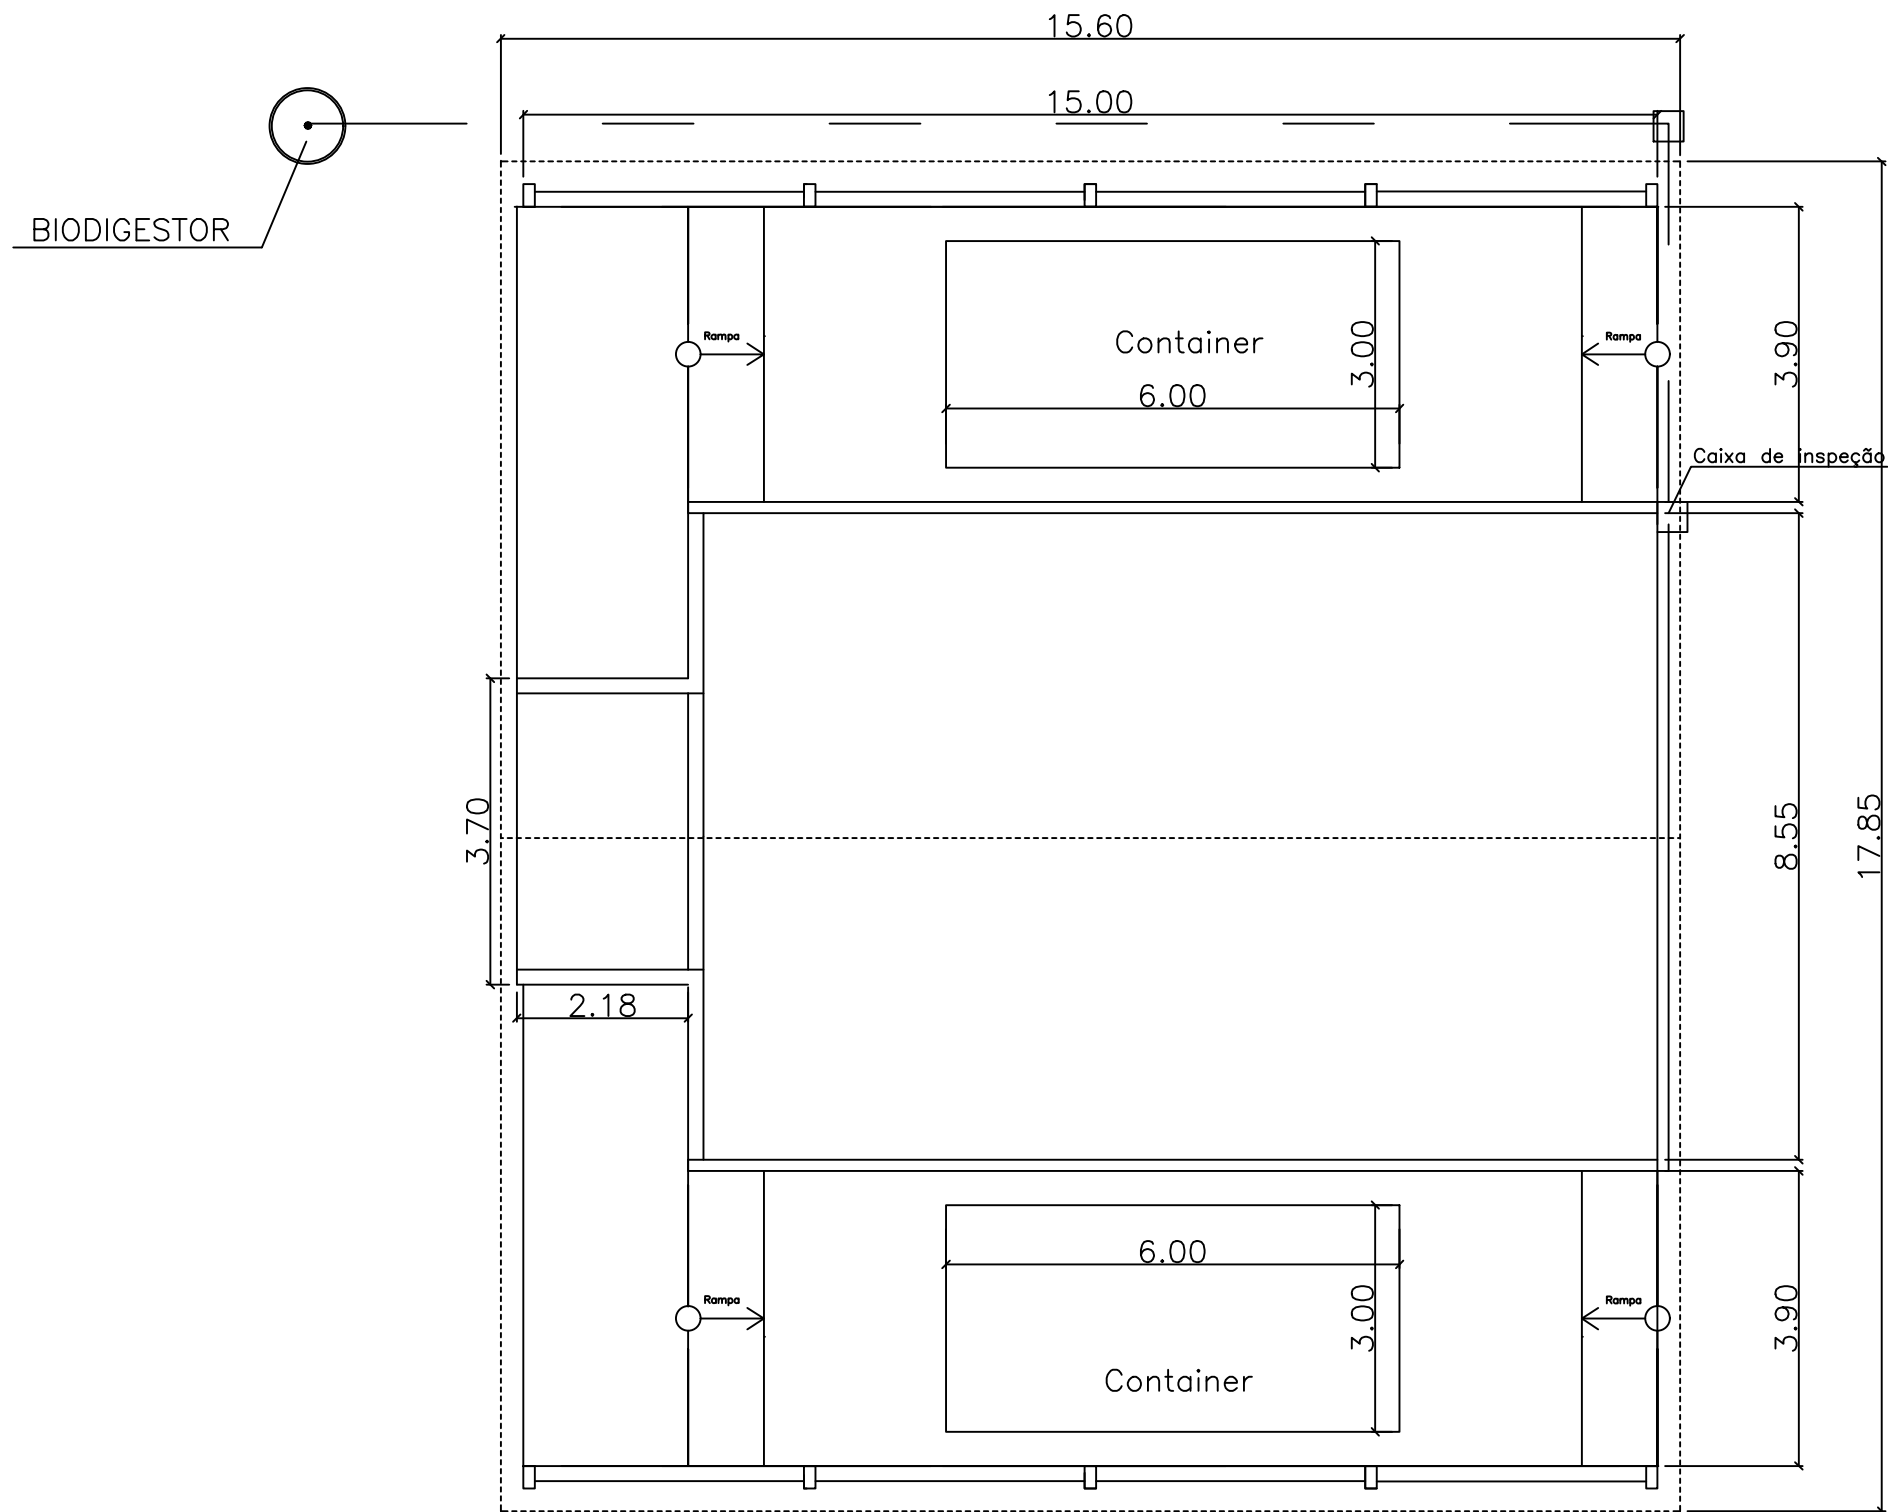

1 Planta Baixa
1:150

SÃO JOSÉ DO VALE DO RIO PRETO Secretaria de Planejamento e Gestão			
Desenho: Projeto do novo transbordo			
Endereço: Rua André Rampini do Carmo – Bairro Águas Claras			
Data: JULHO DE 2026	Escala: Indicada	Unidade: Metros (m)	Prancha: 02/03



MUNICIPIO SÃO JOSE DO VALE DO RIO PRETO

RUA PROFESSORA MARIA EMÍLIA ESTEVES, Nº 691 - CENTRO

SJVRP/RJ - CEP: 25780-000

FONE (24) 2224-7404



CÓDIGO DE ACESSO

091EF80C3D8B4D43BB85C4C15F254BBF

VERIFICAÇÃO DAS ASSINATURAS

Este documento foi assinado digitalmente/eletronicamente pelos seguintes signatários nas datas indicadas



Assinante: MATHEUS ELIAS PEREIRA em 16/07/2026 14:12:15

CPF:***.***-.347-70

Certificadora: MUNICÍPIO DE SÃO JOSÉ DO VALE DO RIO PRETO - ROOT

Para verificar a validade das assinaturas acesse o link abaixo

<https://sjvriopreto.flowdocs.com.br/public/assinaturas/091EF80C3D8B4D43BB85C4C15F254BBF>