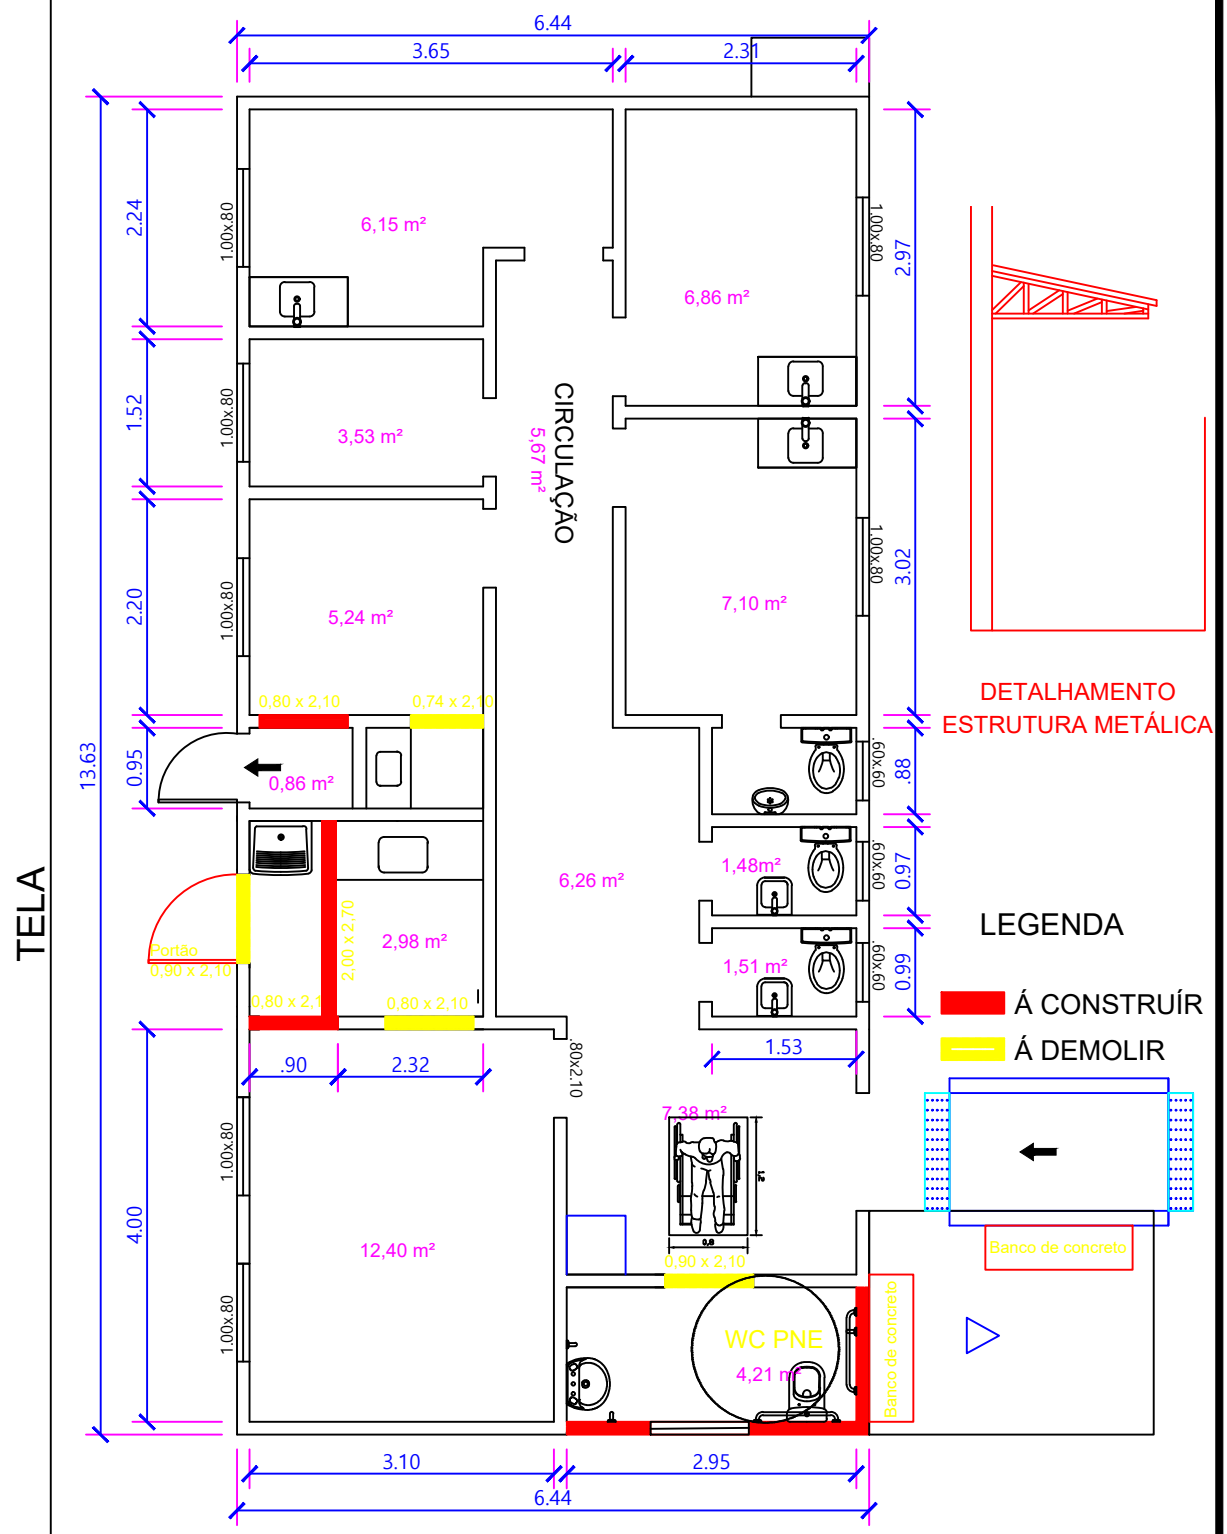

Planta Baixa

PSF - ROÇADINHO

Unidade da Saúde de Roçadinho, São José do Vale do Rio Preto - RJ

SÃO JOSÉ DO VALE DO RIO PRETO

Secretaria de Obras Públicas, Urbanização e Transportes

Planta baixa, Construir e demolir

ESCALA:	PRANCHA:
1: 100	01

DATA: Novembro/2018