

Relação do aço Estrutura Cobertura
TERREO

PERFIL	N	Q	UNIT (cm)	C.TOTAL (cm)
"U"-ENRIL 70x50x15x2,28mm	01	11	276	3036
	02	11	163	1793
	03	11	203	2233
	04	11	243	1673
"U"-ENRIL 150x65x20x2,28mm	01	03	453	1359
	02	03	453	1359
	06	09	4044	36396
	07	09	VAR.	2402
"U"-ENRIL 75x40x15x2,28mm	08	26	395	10270
	09	12	346	4152
	10	81	346	28026
	11	37	VAR.	76891

PERFIL	C.TOTAL (M)	P.TOTAL (KG) +10%
"U" ENRIJ. 190x75x20x2.66mm	48.29	353.78
"U" ENRIJ. 150x65x20x2.28mm	241.57	1.389.75
"U" ENRIJ. 75x40x15x2.28mm	424.48	1.396.11
"U" ENRIJ. 50x25x10x2.28mm	768.91	1.547.81
	PESO TOTAL (KG)	4.687.45

Relação do aço Estrutura TRELIÇA FACHADA


PERFIL	N	Q	UNIT (cm)	C.TOTAL (cm)
"U" ENRIJ. 150x65x20x2.28mm	12	02	480	960
"U" ENRIJ. 100x50x17x2.28mm	13	04	140	560
"U" ENRIJ.	14	03	106	318

PERFIL	C.TOTAL (M)	P.TOTAL (KG) +10%
"U" ENR.U. 150x65x20x2.28mm	9.60	55.22
"U" ENR.U. 100x50x17x2.28mm	8.78	37.38
PESO TOTAL (KG)		92.60

NOTAS:


- 1) MEDIDAS EM METRO EXCETO ONDE INDICADA;
- 2) PERFIL DOBRADO ENRIJECIDO AÇO SAE 1012;
- 3) ELETRODOS E70XX.

REV.	DESCRIÇÃO	DATA	VISTO

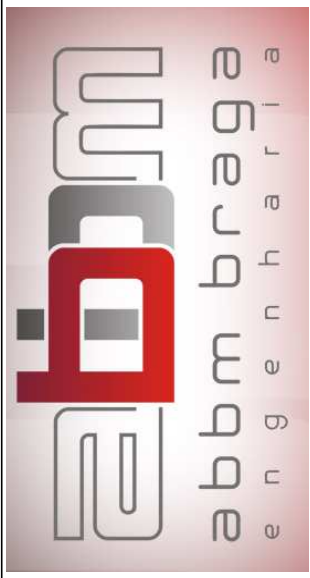


PREFEITURA DE SÃO JOSÉ DO VALE DO RIO PRETO
SECRETARIA DE PLANEJAMENTO E GESTÃO


Objeto:	REFORMA E AMPLIAÇÃO DO NOVO CENTRO ADMINISTRATIVO (ANTIGA COOPERAVAL)					
Projeto:	PROJETO DE ESTRUTURAS METÁLICAS					
Descrição:	PLANTA TERREO E DETALHES					
Envolvidos Responsáveis:	FRANCISSCA					
Responsável Técnico:	ABRM BRAGA COMÉRCIO E SERVIÇOS LTDA - ME					
Fiscalização e Supervisão:	JULIO ODONI DE BRUNO TELES					
Estatuto INDICADA	Data:					
		NOV/2018				
01						

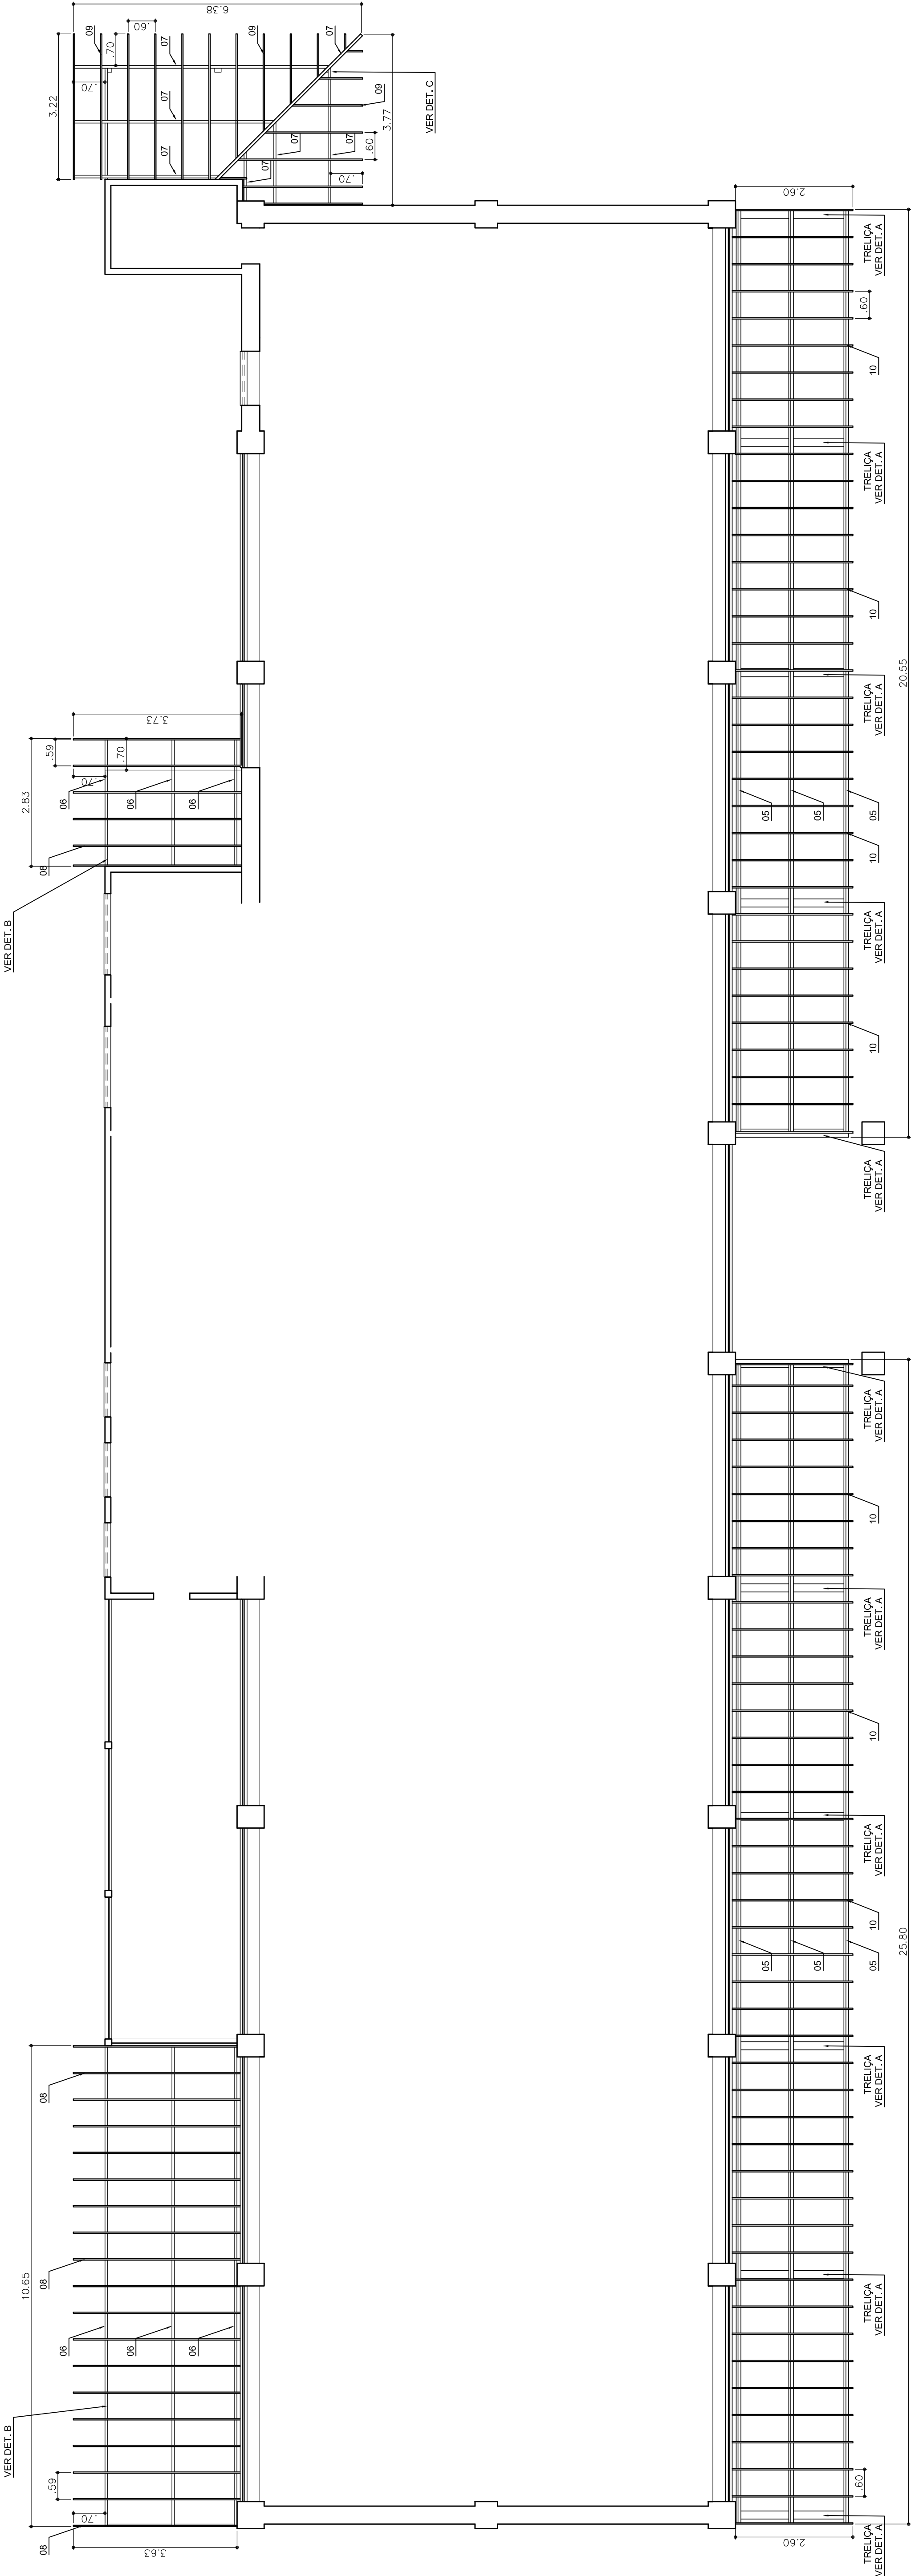


PLANTA COBERTURA - TERREO
ESC.:1/75

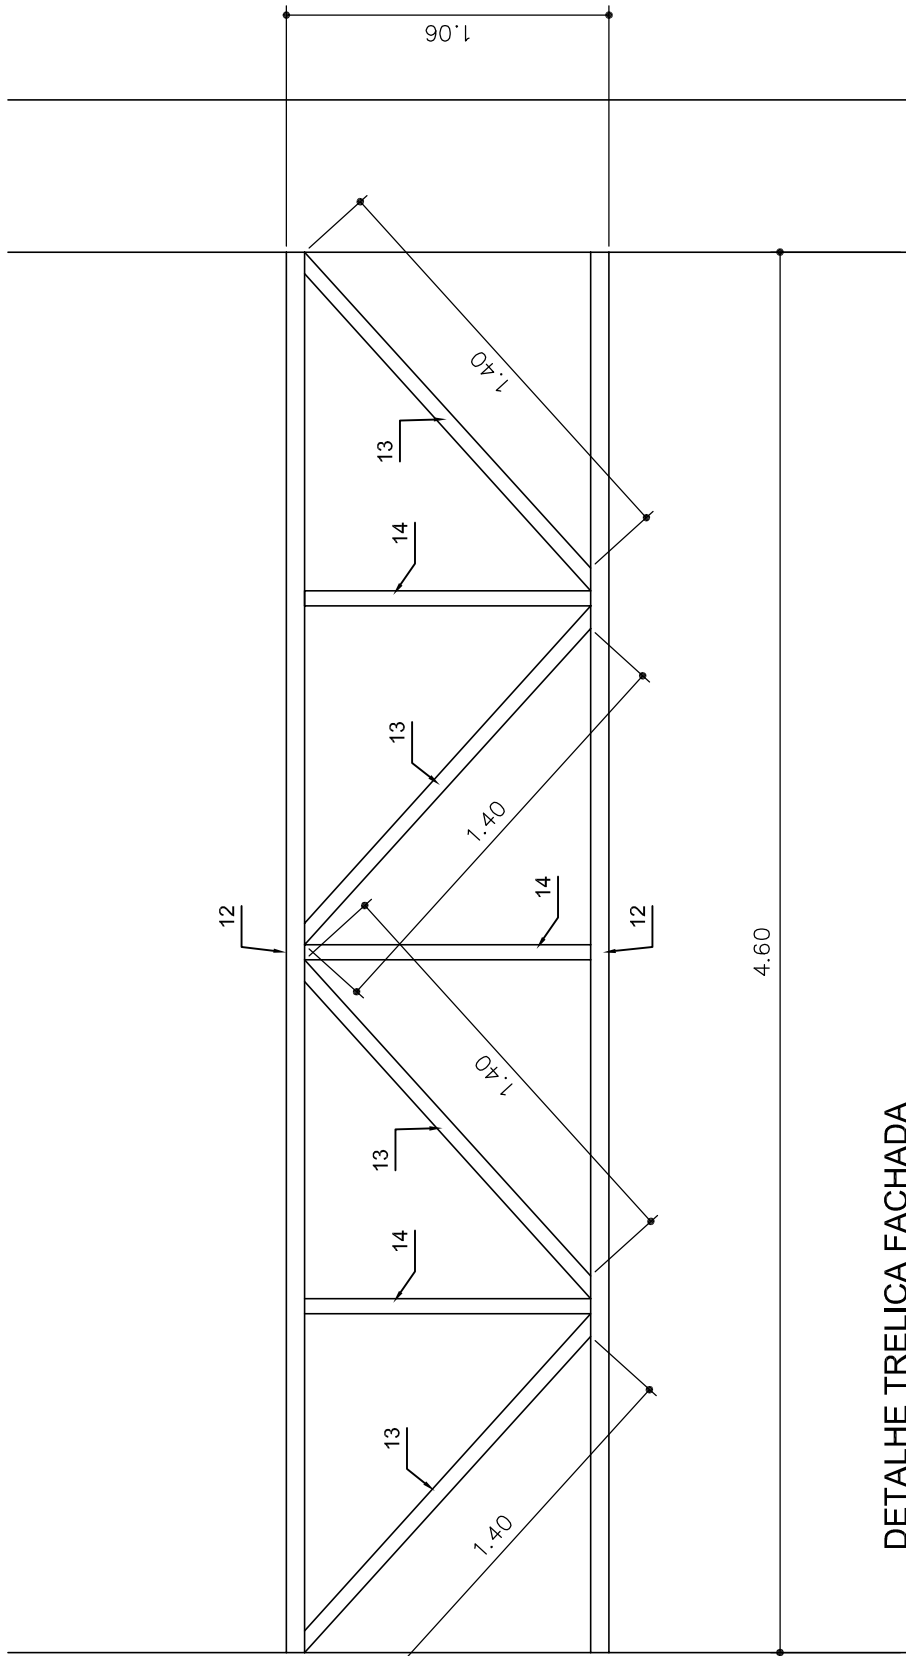


DETALHE TRELIÇA FACHADA
ESC.:1/25

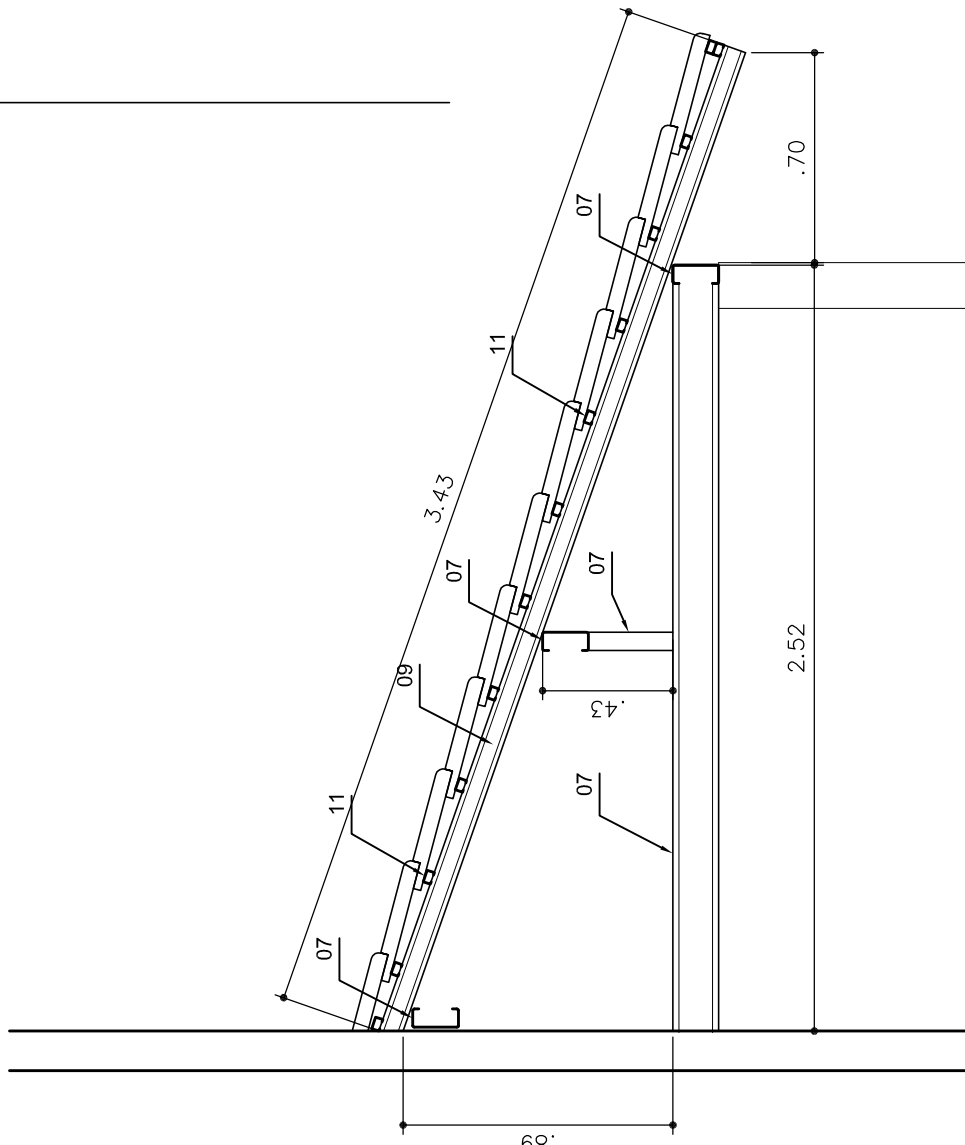

DETALHE C - SEÇÃO
ESC.:1/25

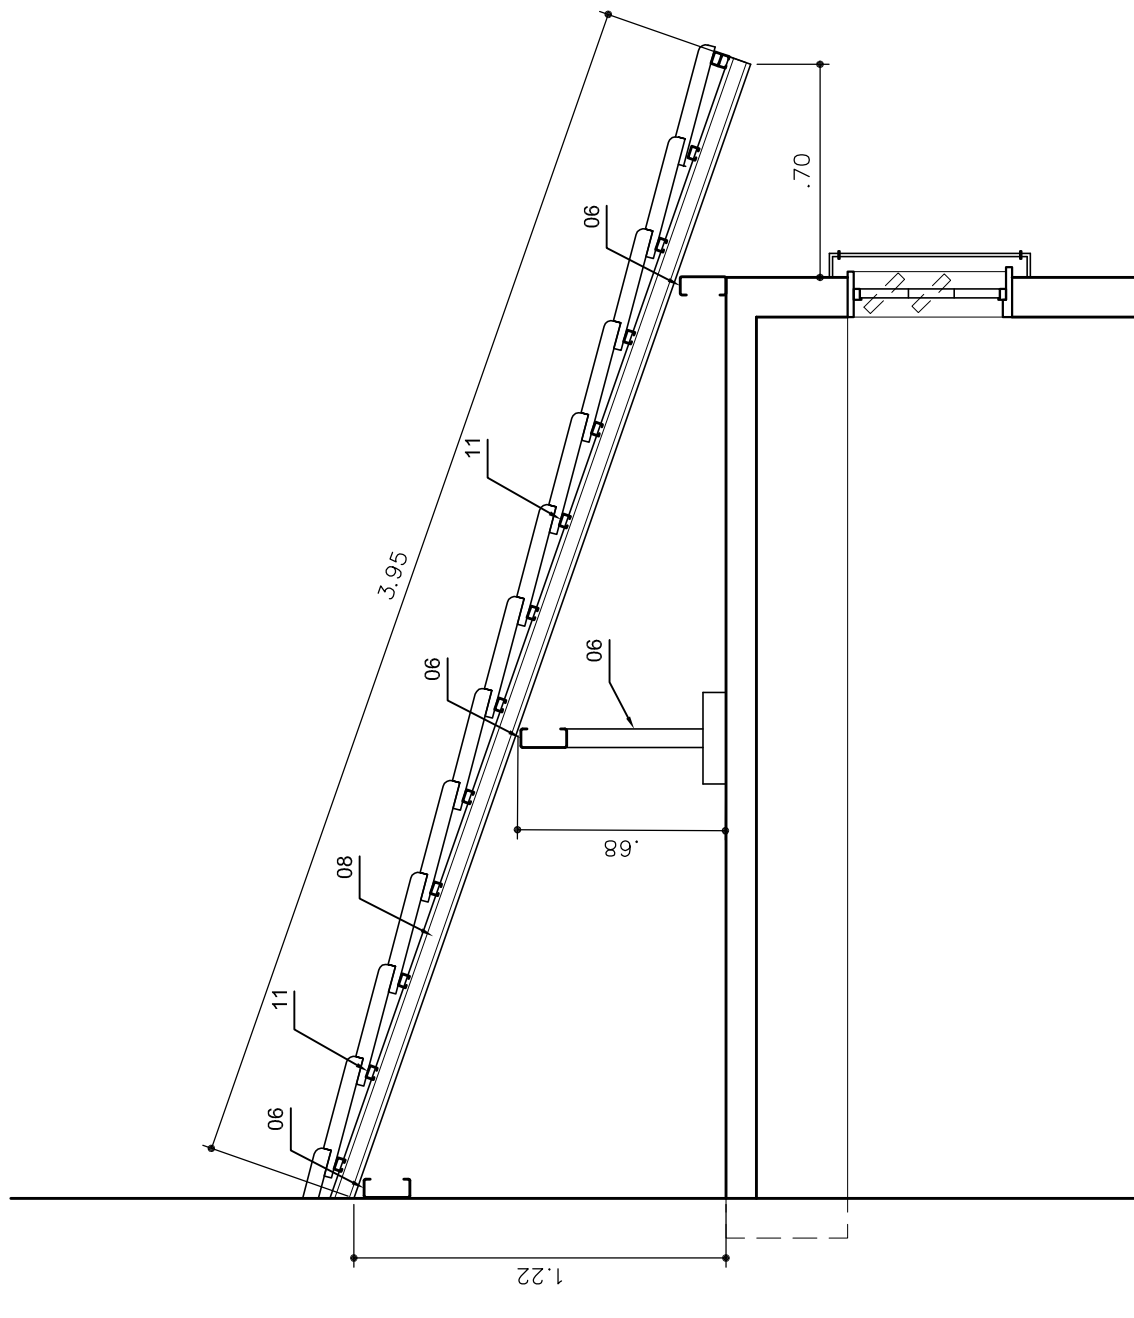

DETALHE B - SEÇÃO
ESC.: 1/25

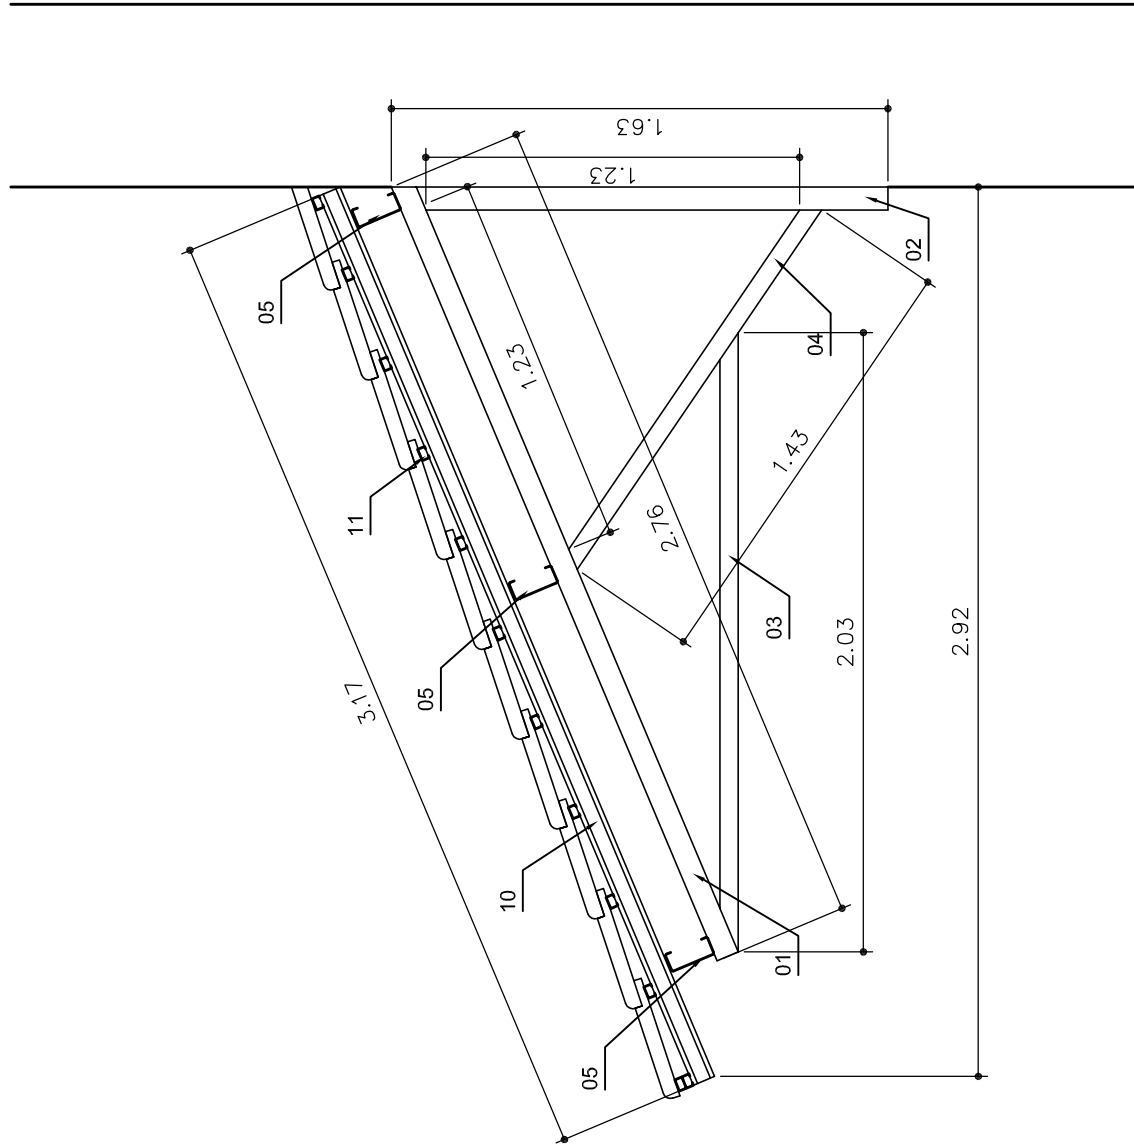

DETALHE A - TRELIÇA
ESC.:1/25