



PLANTA DE LOCAÇÃO
ESC.: 1/75

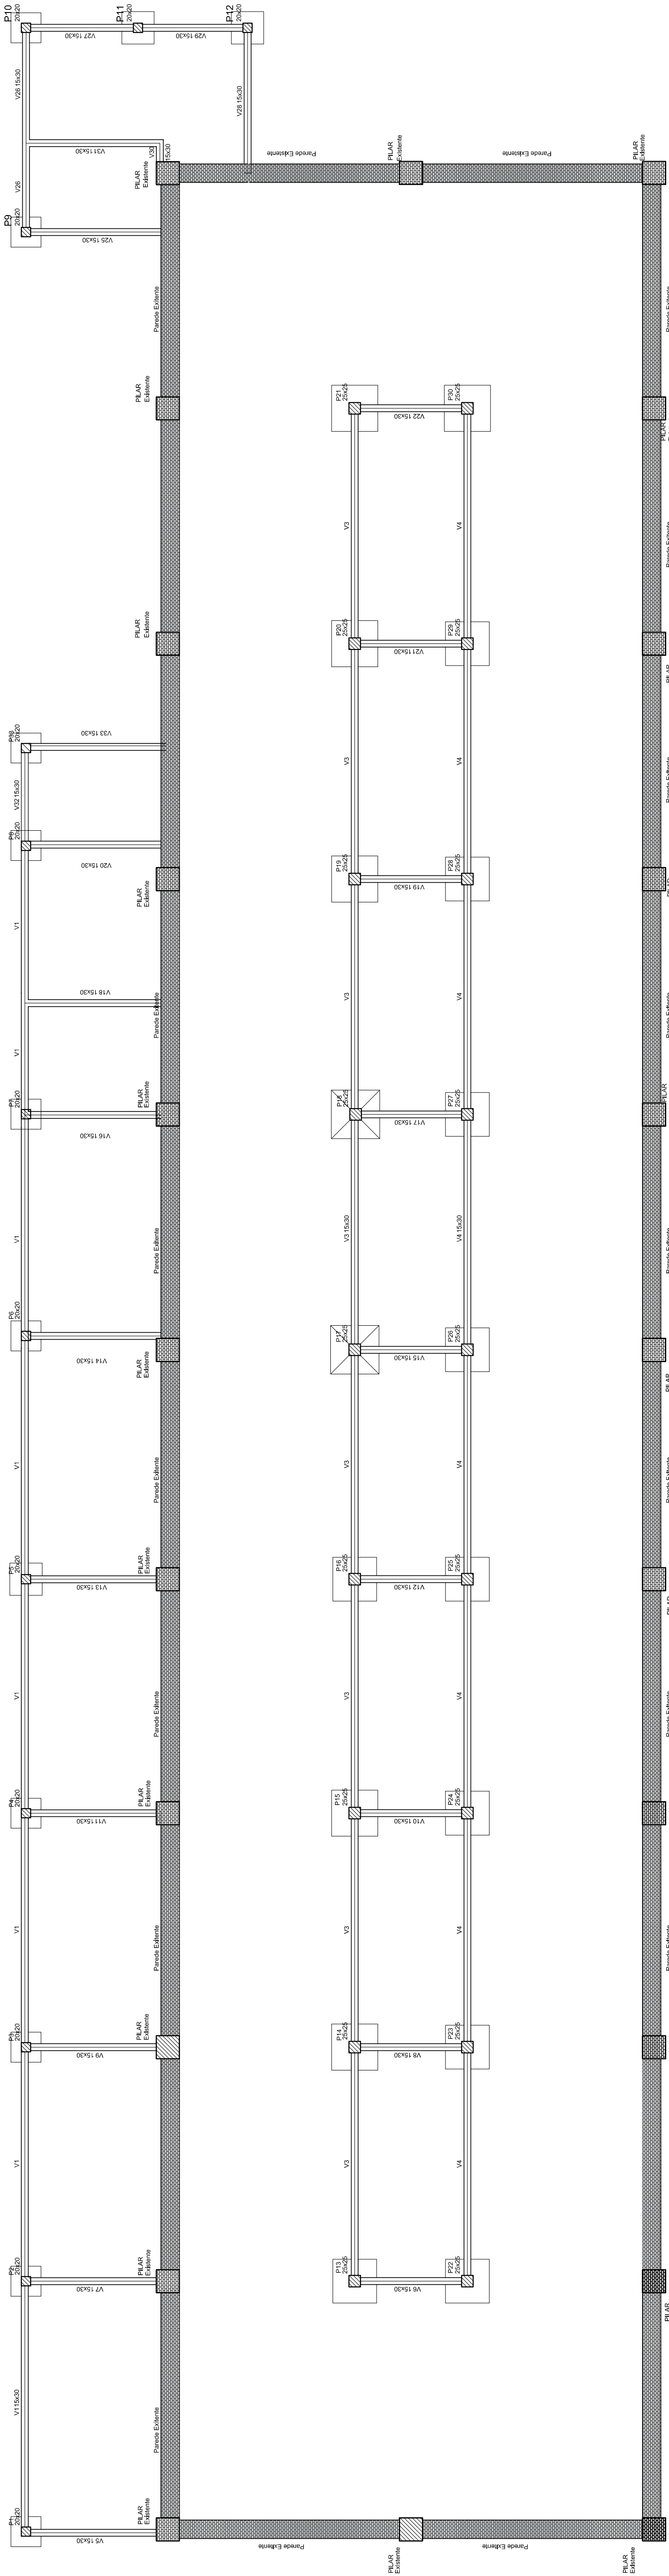

PLANTA DE FORMA - TERREO
ESC.: 1/75

REV.	DESCRIÇÃO	DATA	VISTO

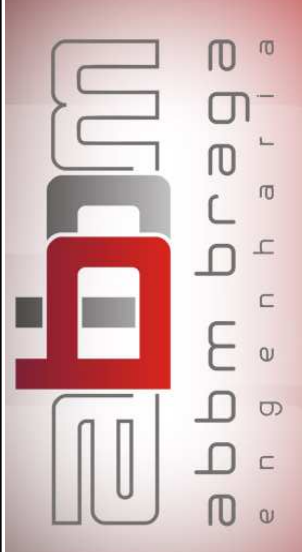

PREFEITURA DE SÃO JOSÉ DO VALE DO RIO PRETO
SECRETARIA DE PLANEJAMENTO E GESTÃO

Obra: REFORMA E AMPLIAÇÃO DO NOVO CENTRO ADMINISTRATIVO (ANTIGA COOPERVALE)			
Projeto: PROJETO ESTRUTURAL			
Disciplina: PLANTAS DE LOCAÇÃO E PLANTA DE FORMA		Escala: 1/75	Data: NOV/2018
Escritório Responsável: ABBM BRAGA COMERCIO E SERVIÇOS LTDA - ME		Folha: 01	
Responsável Técnico: JULIO ODDONI E BRUNO TELES		Fiscalização e Supervisão:	