



PLANTA FORMA 1º PAVIMENTO
ESC.:1/75

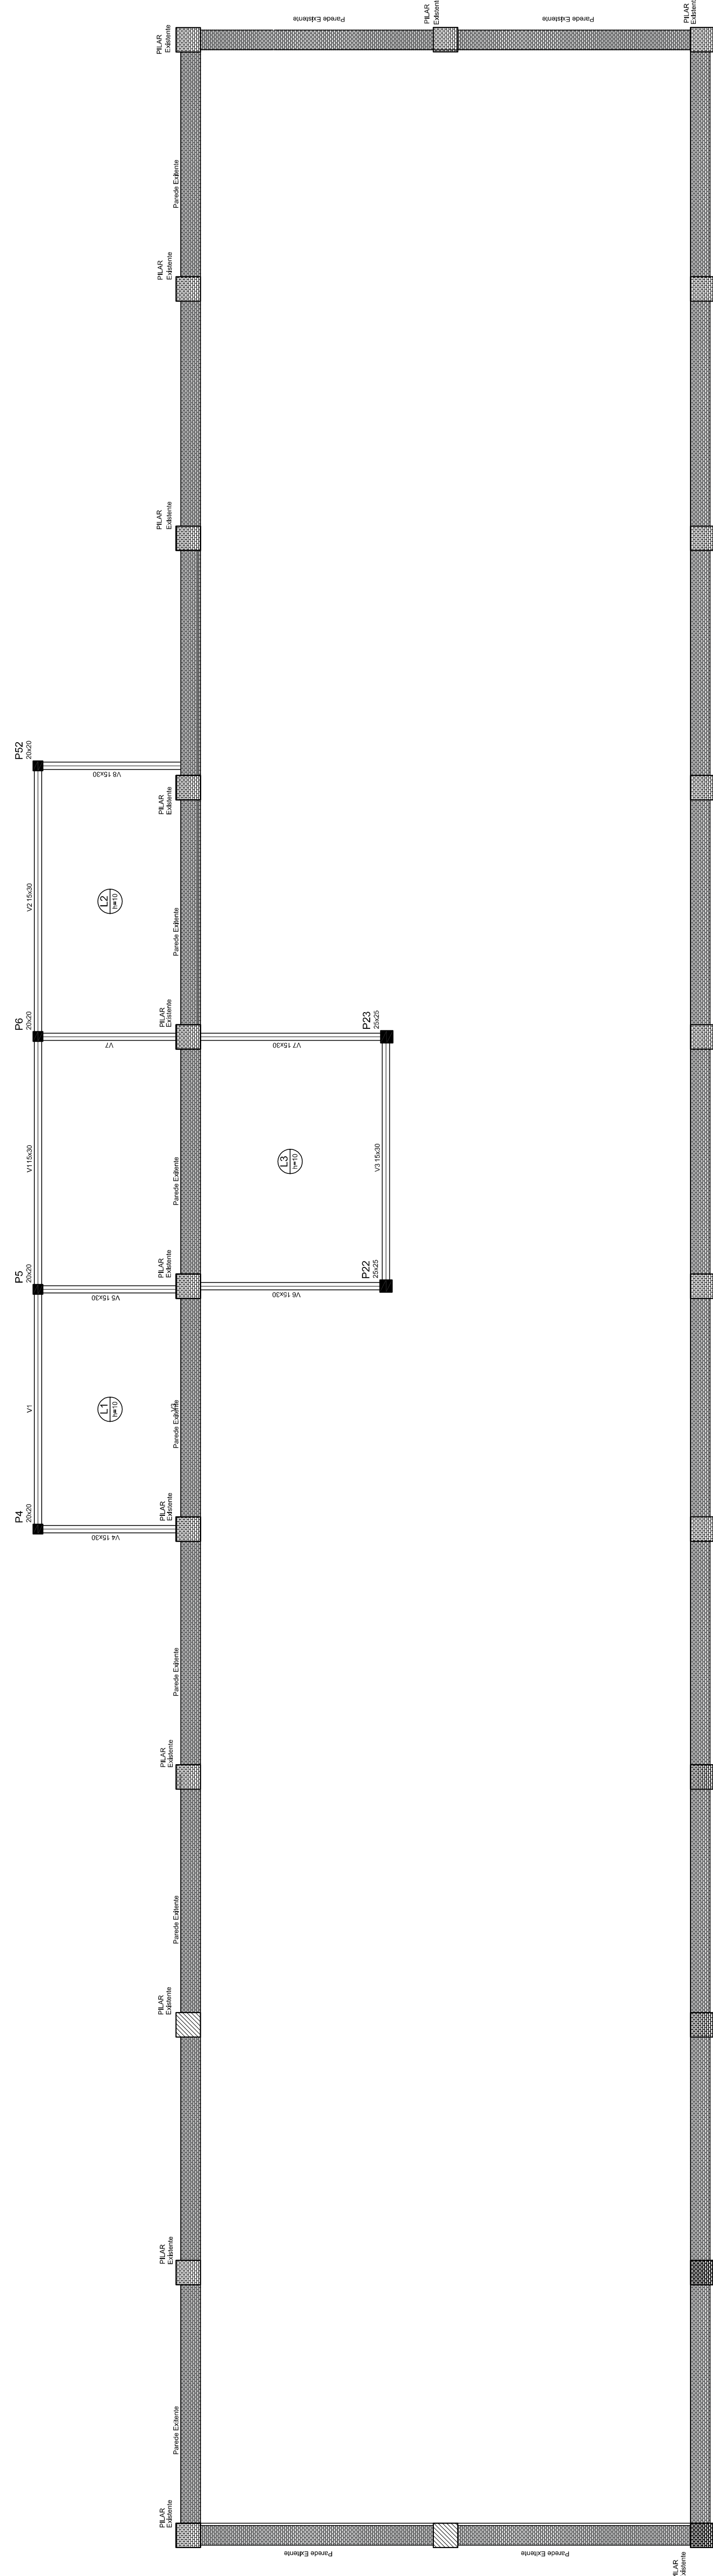

PLANTA DE FORMA -2º PAVIMENTO
ESC.:1/75

REV.	DESCRIÇÃO	DATA	VISTO

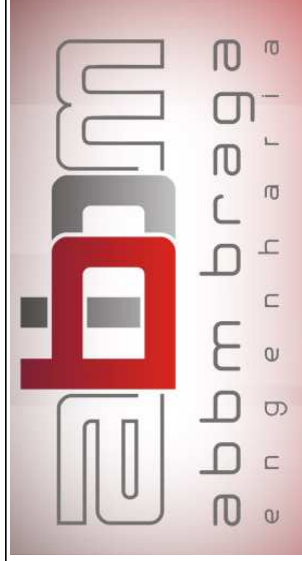

PREFEITURA DE SÃO JOSÉ DO VALE DO RIO PRETO
SECRETARIA DE PLANEJAMENTO E GESTÃO

Obra: **REFORMA E AMPLIAÇÃO DO NOVO CENTRO ADMINISTRATIVO (ANTIGA COOPÉVALE)**

Projeto: PROJETO ESTRUTURAL

Disciplina: PLANTAS DE FORMA

Escritório Responsável:

Responsável Técnico:

JULIO ODONI E BRUNO TELES
Fiscalização e Supervisão:

02