



PLANTA DIVISÓRIAS - TERREO
ESC.:1/75

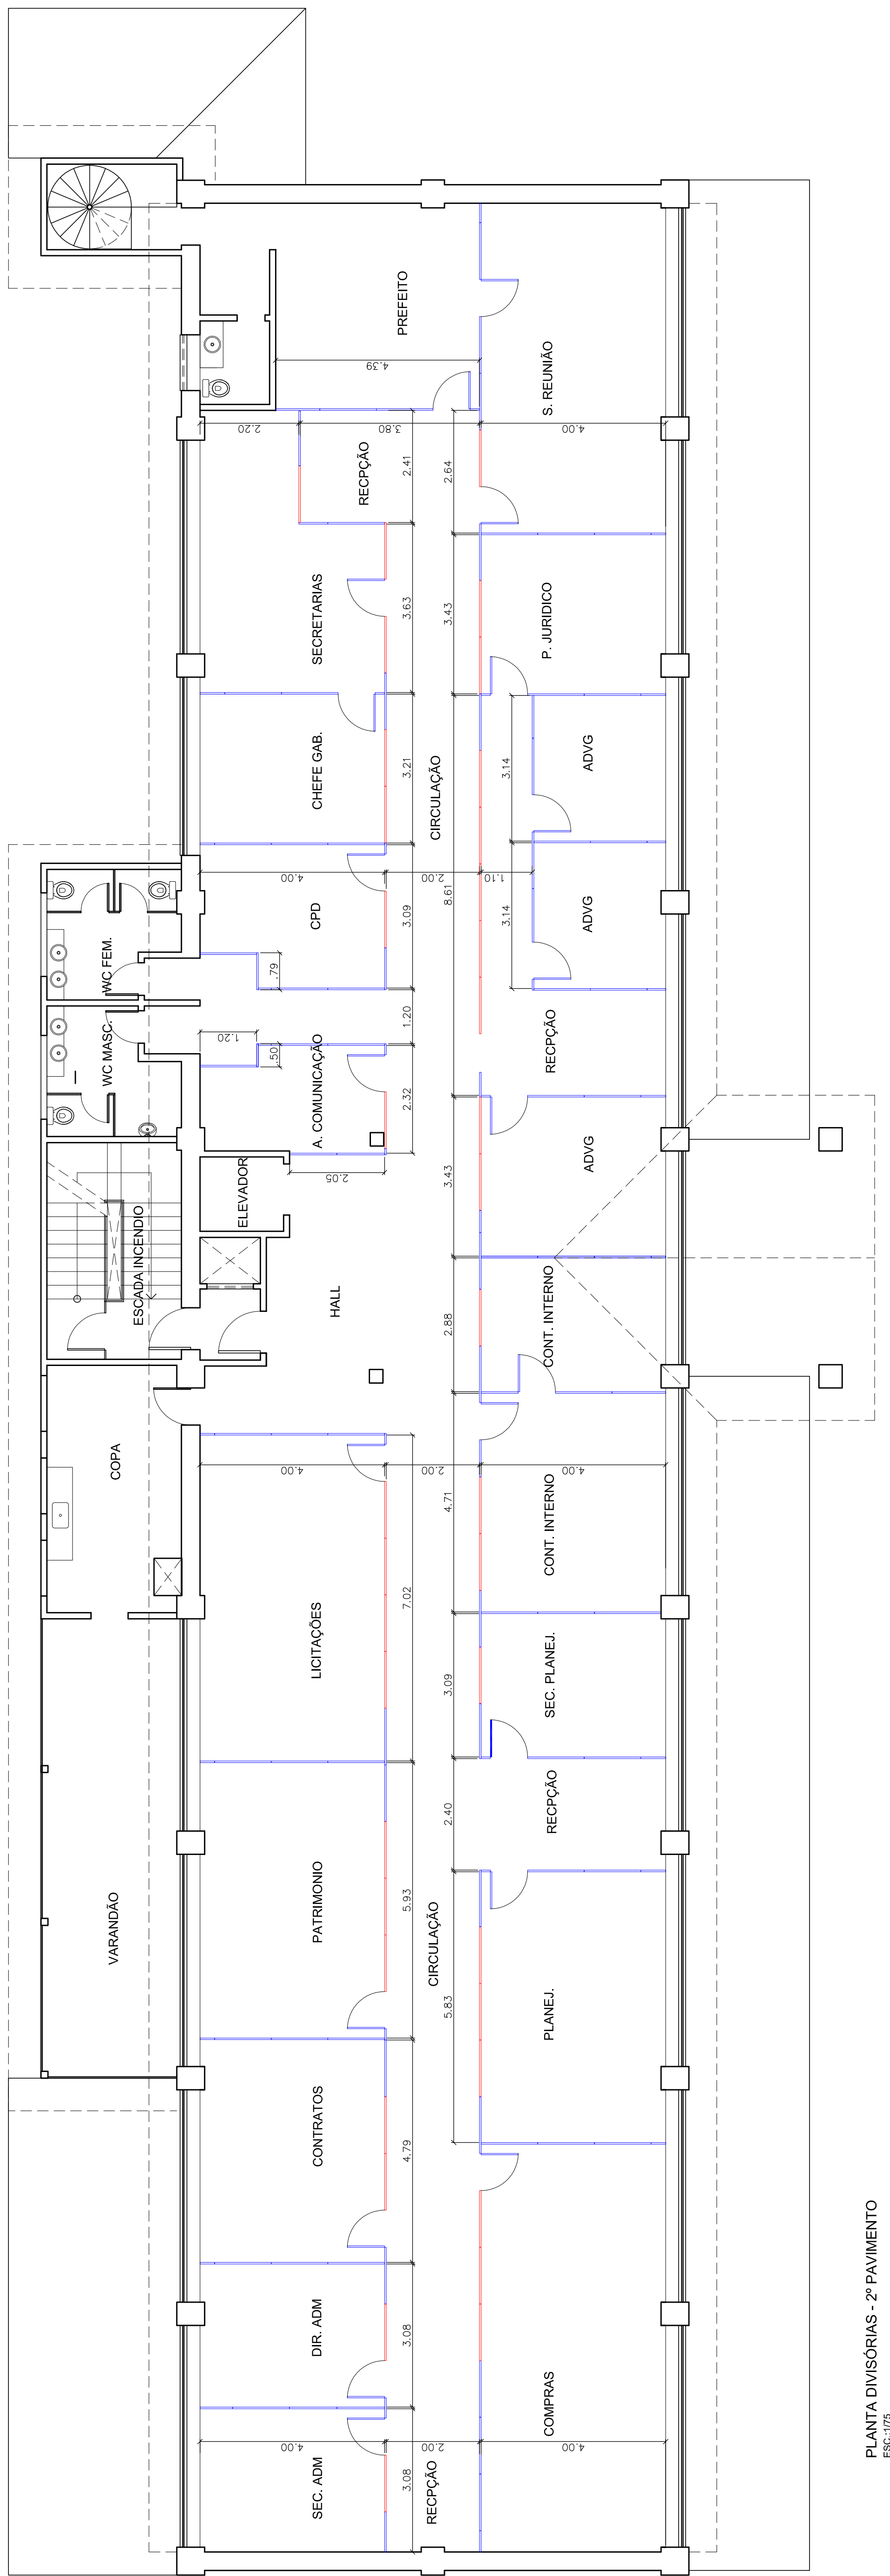

PLANTA DIVISÓRIAS - 2º PAVIMENTO
ESC.:1/75

REV.	DESCRIÇÃO	DATA	VISTO

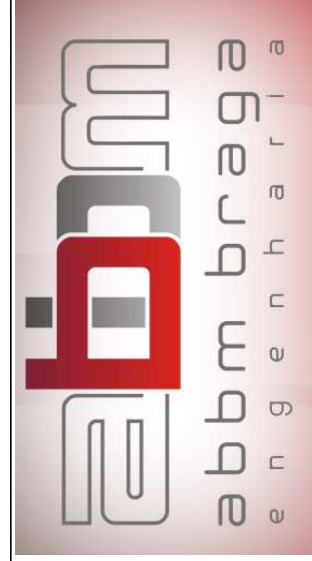

PREFEITURA DE SÃO JOSÉ DO VALE DO RIO PRETO
SECRETARIA DE PLANEJAMENTO E GESTÃO

Obra: **REFORMA E AMPLIAÇÃO DO NOVO CENTRO ADMINISTRATIVO (ANTIGA COOPERVALE)**

Projeto: PROJETO DE ABOLITEIRA - LOCAÇÃO DIVISÓRIAS

Disciplina: PLANTA S TERREO E 2º PAVIMENTO

Escritório Responsável:

ABBM BRAGA COMÉRCIO E SE

Responsável Técnico:

JULIO ODONI E B
Fiscalização e Supervisão:

01