


PLANTA DE LOCAÇÃO
ESC.:1/75

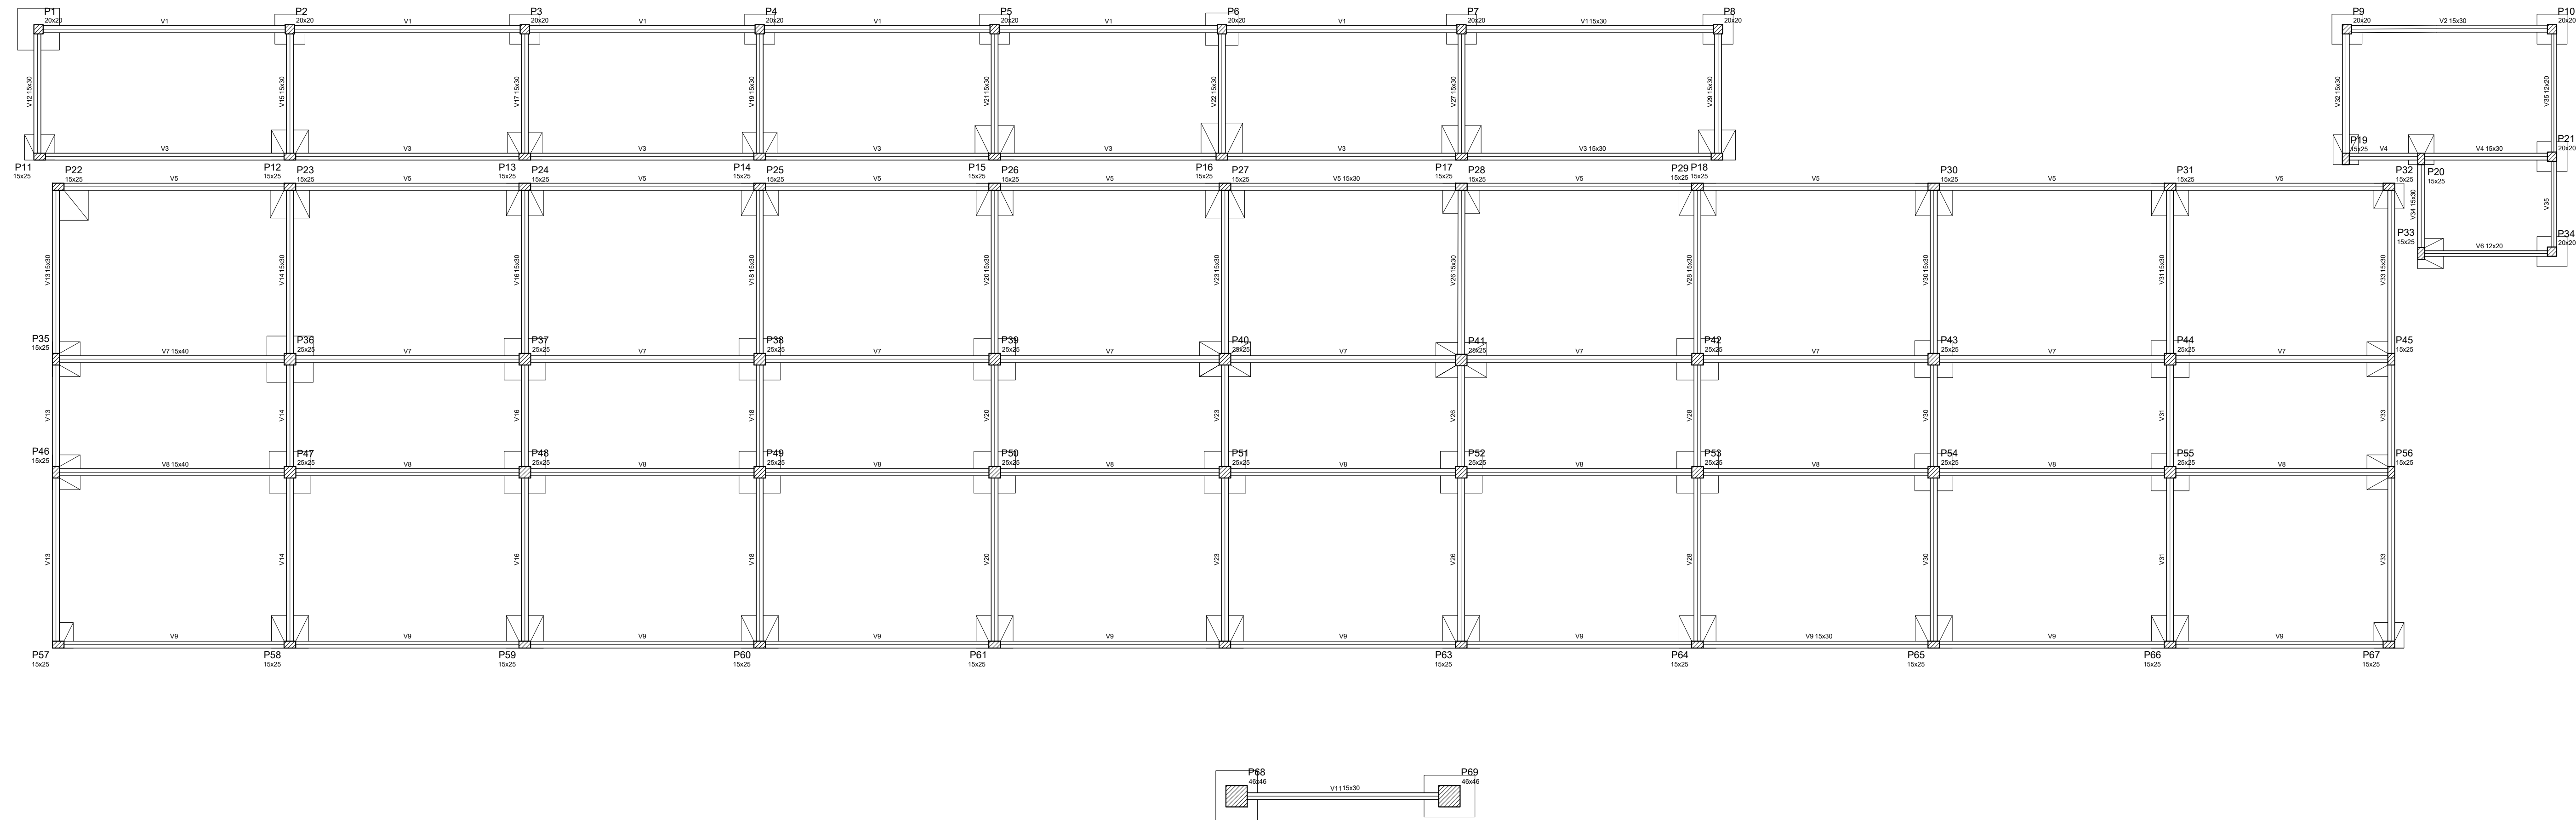

PLANTA DE FORMA - TERREO
ESC.:1/75

ANEXO X

REV.	DESCRIÇÃO	DATA	VISTO
------	-----------	------	-------



PREFEITURA DE SÃO JOSÉ DO VALE DO RIO PRETO
SECRETARIA DE PLANEJAMENTO E GESTÃO

Obras: REFORMA E AMPLIAÇÃO DO NOVO CENTRO ADMINISTRATIVO (ANTIGA COOPERVEALE)

Projeto: PROJETO ESTRUTURAL

Disciplina: PLANTAS DE LOCAÇÃO E PLANTA DE FORMA

Escritório Responsável: ABBM BRAGA COMÉRCIO E SERVIÇOS LTDA - ME

Responsável Técnico: JULIO ODONI E BRUNO TELES

Fiscalização e Supervisão:

01