

E=713.370

E=713.370

E=713.380

E=713.380

E=713.390


E=713.390

N=7.549.850

N=7.549.850

N=7.549.840

N=7.549.840

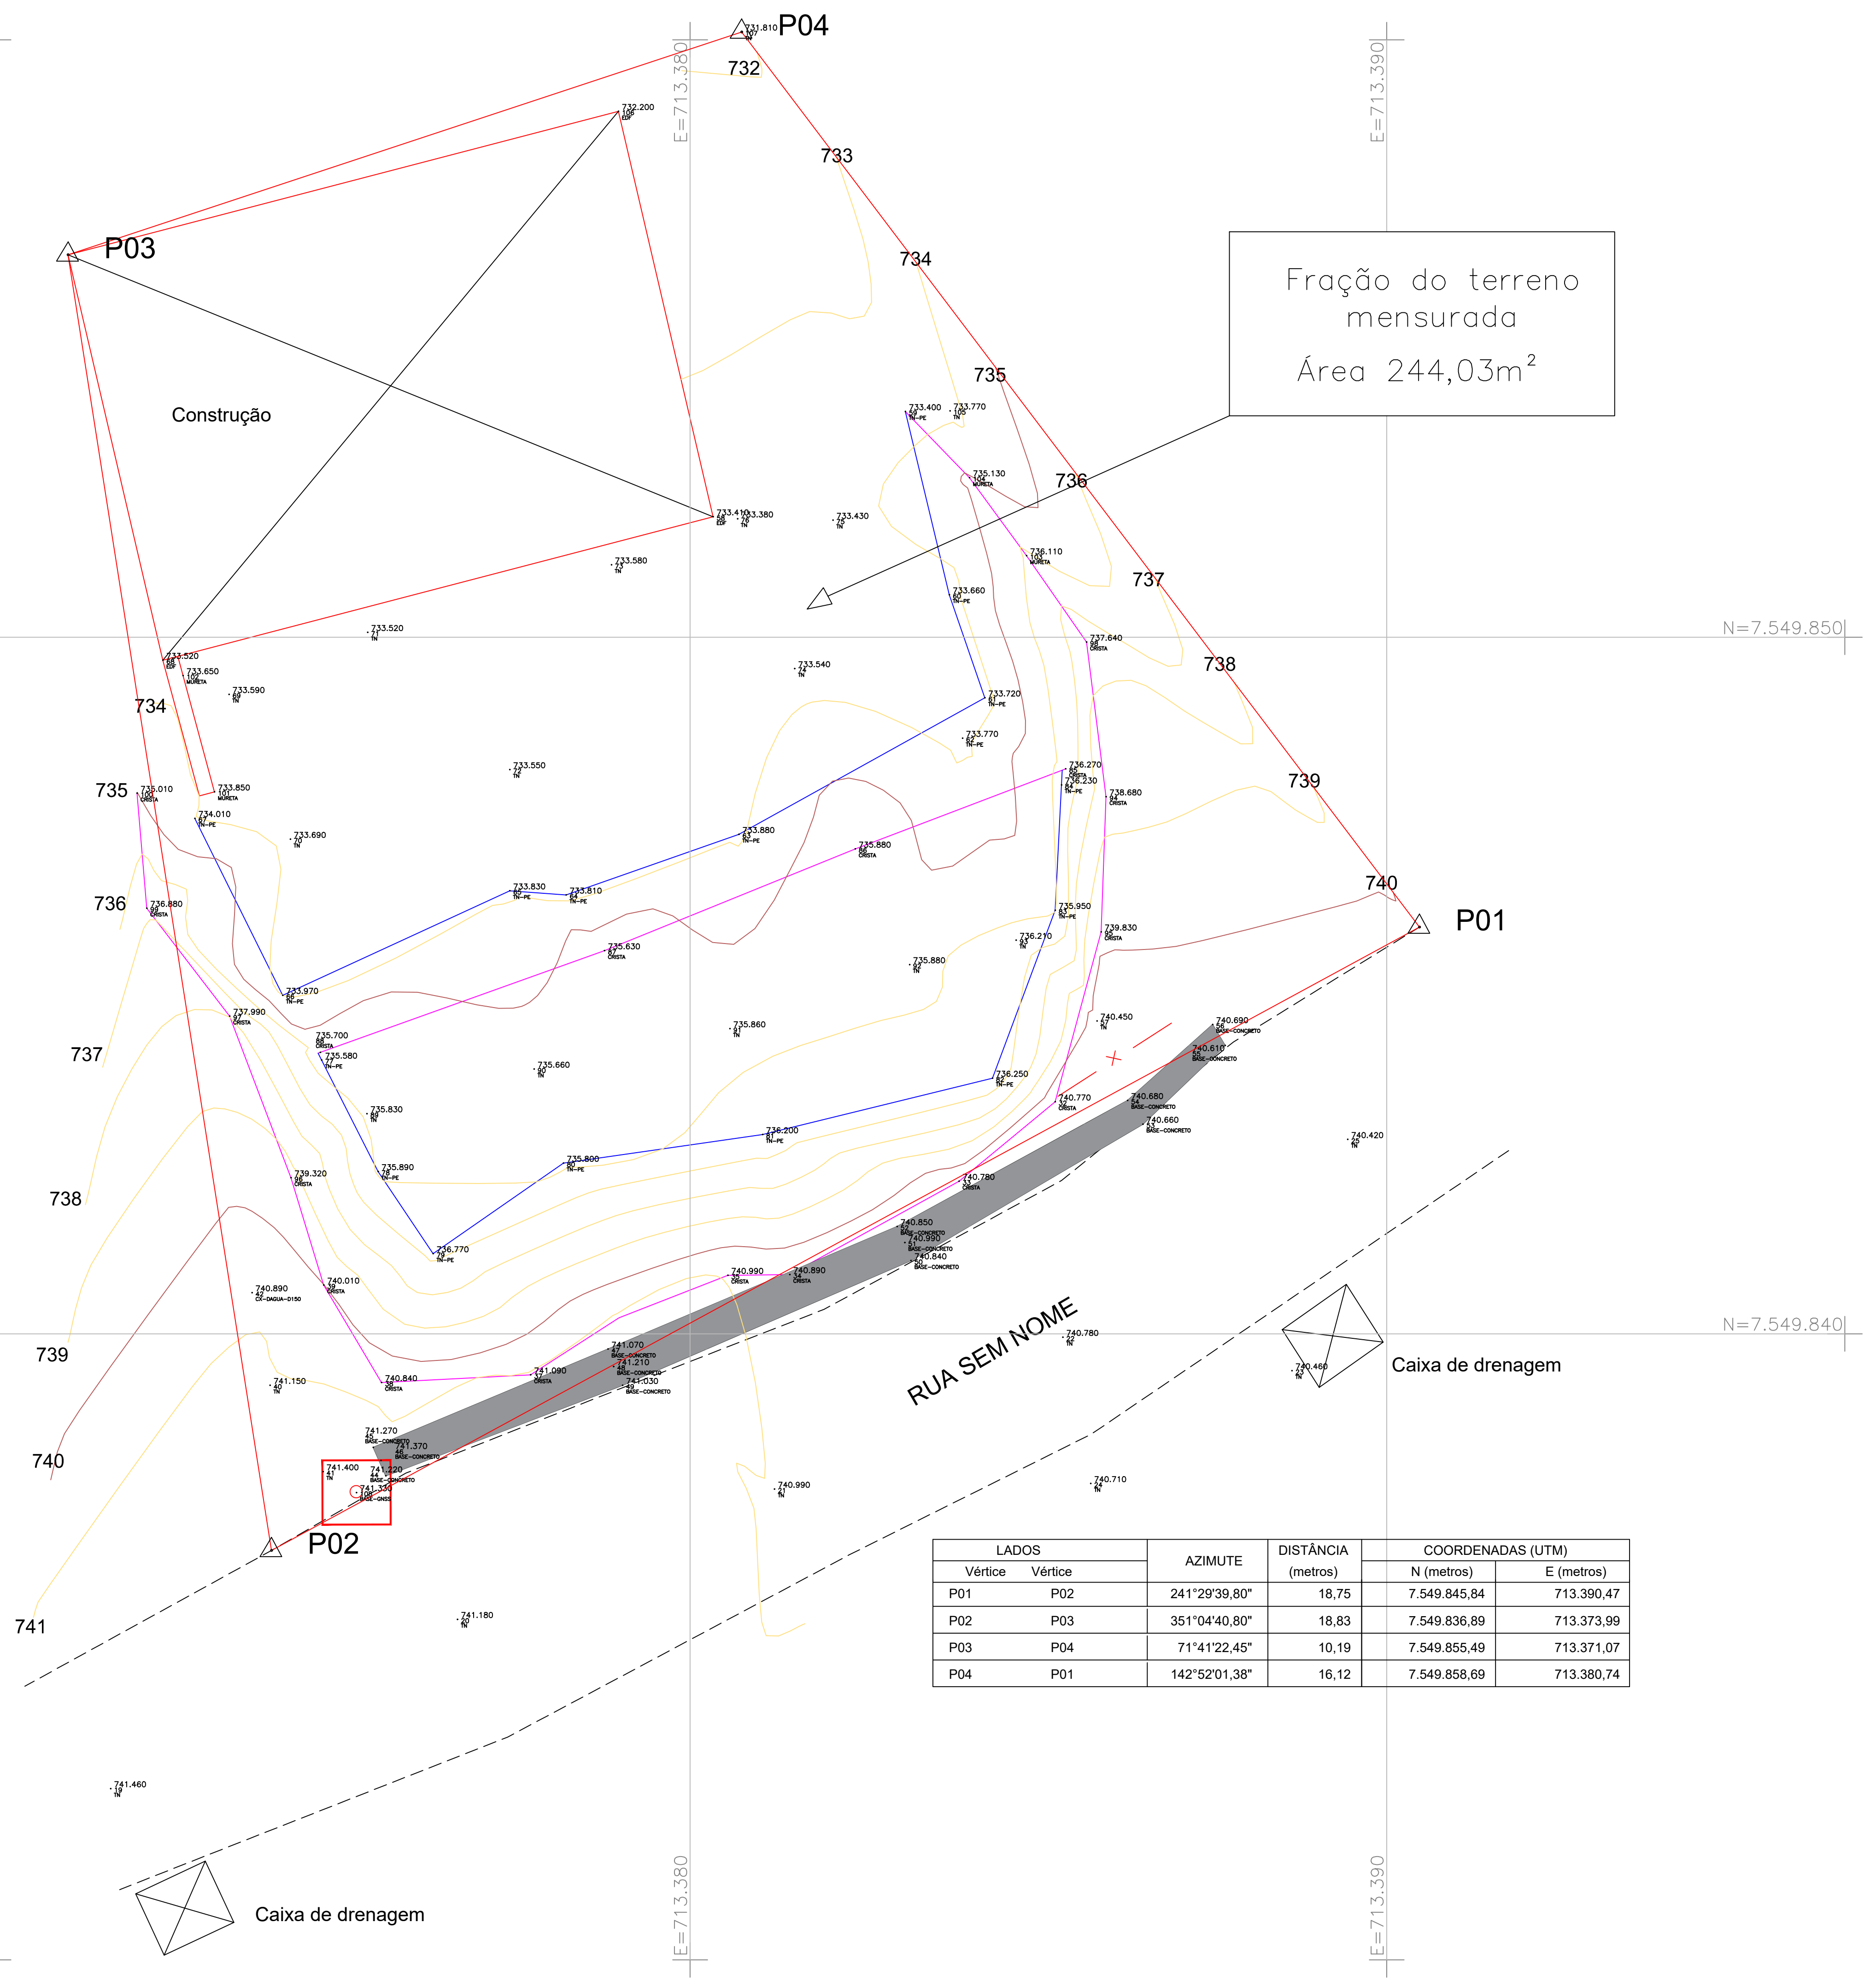

Fração do terreno mensurada
Área 244,03m²

Construção

Caixa de drenagem

Caixa de drenagem

LADOS		AZIMUTE	DISTÂNCIA (metros)	COORDENADAS (UTM)	
Vértice	Vértice			N (metros)	E (metros)
P01	P02	241°29'39,80"	18,75	7.549.845,84	713.390,47
P02	P03	351°04'40,80"	18,83	7.549.836,89	713.373,99
P03	P04	71°41'22,45"	10,19	7.549.855,49	713.371,07
P04	P01	142°52'01,38"	16,12	7.549.858,69	713.380,74


LOCALIZAÇÃO COM SOBREPOSIÇÃO EM IMAGEM DE SATÉLITE



INFORMAÇÕES GEODÉSICAS E CARTOGRÁFICAS

Sistema de Referência: SIRGAS 2000
Sistema de Coordenadas: Coordenadas Planas, Sistema UTM
Origem das coordenadas: Elipsóide: GRS-80
N = Equador acrescido de 10.000.000,00 m
E = MC 45°W acrescido de 500.000,00 m
Latitude = 22°8'36,574"S
Longitude = 42°55'51,831"W
Modelo Vertical: hgeoHNOR2020
Altitude (Normal) da Base GNSS = 741,33 m

Coordenadas UTM do Ponto da Base GNSS:
E = 713.375,210 m
N = 7.549.837,720 m
Fator de Escala: K = 1,000159333
Orientação
Convergência meridiana do Ponto da Base GNSS:
c = Convergência meridiana: -0°40'47,419"

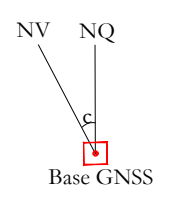

LEGENDA / ABREVIATÓES

- Limite Cota
 - Cerca
 - Rua/Acesso
 - Curva de nível mestra (5,00 m)
 - Curva de nível intermediária (1,00 m)
 - Limite PE
 - Base GNSS
 - Construção
 - Caixa
 - Fração mensurada do terreno
- TN= Terreno Natural

LEVANTAMENTO TOPOGRÁFICO CADASTRAL
PLANIALTIMÉTRICO GEORREFERENCIADO

Folha:
01/01

MUNICÍPIO / U.F.: São José do Vale do Rio Preto / RJ
ENDEREÇO: Rua G
DATA LEVANTAMENTO : 11/03/2025
ÁREA TOTAL DE LEVANTAMENTO: 280,00 m²
CONTRATO: 072/2025
TRT: CFT2504372673

EQUIPAMENTOS UTILIZADOS:
Receptor GNSS Comnav T300
Estação Total Topcon GM 50

QUADRO DE ASSINATURAS

FISCAL DE CONTRATO:

RESPONSÁVEL TÉCNICO:
WASHINGTON LUIZ DE OLIVEIRA
MOURA:15866127784
Assinado de forma digital por WASHINGTON LUIZ DE OLIVEIRA MOURA:15866127784
Técnico em Agenciamento
CFT/RJ nº 1586612778-4

INFORMAÇÕES ADICIONAIS



Escala 1/50

ELABORAÇÃO



WM TOPOGRAFIA CONSTRUÇÕES E SERVIÇOS LTDA
CNPJ: 51.067.010/0001-85
Rua Fernanda Maria da Conceição, Lote 20, Casa 3-A - Fazenda Caxias
Seropédica/RJ
CEP: 23.895-320