Protocolo 16187/2024 Assinado por 1 pessoa: MATHEUS ELIAS PEREIRA
Documento assinado digitalmente. Confira as assinaturas em https://sei.fnde.gov.br/sei/controlador_externo/bin/VerificaAssinatura.php?hdnAssinaturas=7166363299596#FO

Legenda

- Interruptor 1 tecla simples - 1,10m do piso
- Interruptor 1 tecla simples c/ acion. exaustor - 1,10m do piso
- Interruptor 2 teclas simples - 1,10m do piso
- Interruptor 4 teclas simples - 1,10m do piso
- Interruptor 2 teclas (1 simples + 1 paralelo) - 1,10m do piso
- Interruptor 1 tecla paralelo - 1,10m do piso
- Interruptor 2 teclas paralelo - 1,10m do piso
- 1 tecla simples & 1 tomada - 1,10m do piso
- 2 teclas simples & 1 tomada - 1,10m do piso
- 1 tecla simples & 1 tecla paralelo & 1 tomada - 1,10m do piso
- 1 tecla paralelo & 1 tomada - 1,10m do piso
- 2 teclas paralelo & 1 tomada - 1,10m do piso
- 1 tecla simples c/ acion. exaustor & 1 tomada - 1,10m do piso
- Tomada baixa 2P+T a 0,30m do piso
- Tomada média 2P+T a 1,10m do piso
- Tomada alta 2P+T a 2,20m do piso
- Tomada no teto
- CEMIG — Caixa de medição embutir a 1,50m do piso
- Quadro de distribuição - embutir a 1,50m do piso
- CAIXA — Caixa de passagem de embutir no piso - alvenaria 300x300x300mm
- Caixa de passagem de sobrepor no teto - pvc 100x100x80mm
- Entrada de serviço aérea
- Ponto 3P+T a 0,30m do piso
- Iluminação de emergência - bloco autônomo de LED





QM1 (Quadro de medição)

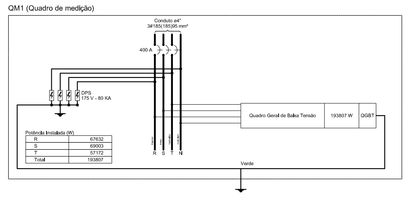





QGBT (Quadro Geral de Baixa Tensão)

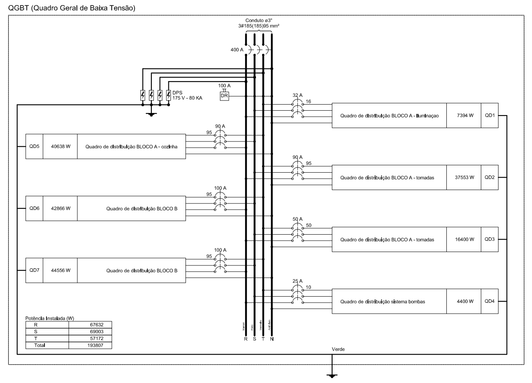





QD1 (Quadro de distribuição BLOCO A - iluminação)

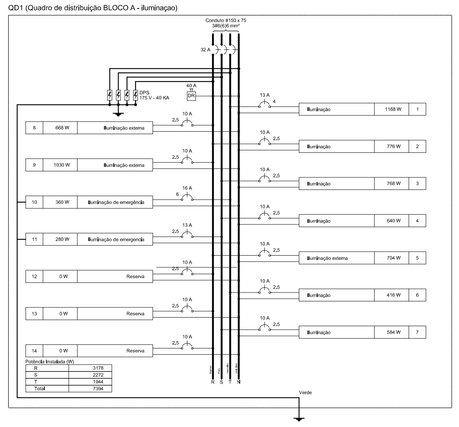





QD2 (Quadro de distribuição BLOCO A - tomadas)

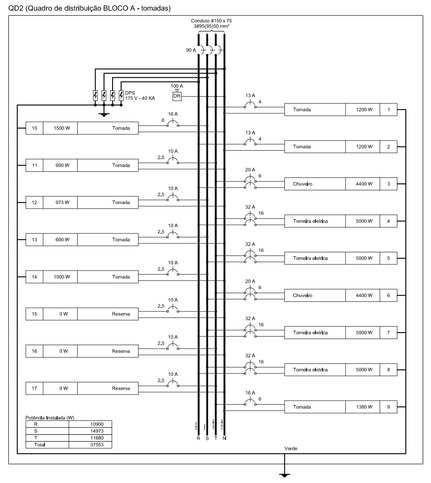





QD3 (Quadro de distribuição BLOCO A - tomadas)

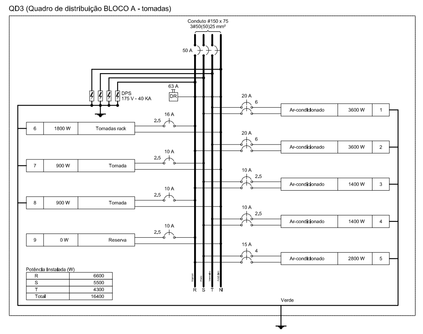

Quadro de Cargas (QD4)

Circuito	Descrição	Esquema	Fase	Potência (W)	Disj. (A)
1	Bomba de recalque	F+N+T	A	2200	20
2	Bomba de recalque	F+N+T	A	2200	20
3	Reserva	F+N	A	0	10
4	Reserva	F+N	A	0	10
TOTAL				4400	

Quadro de Demanda (QD4)

Tipo de carga	Potência Ativa (KW)	Fator de demanda (FD)	Demanda (KVA)
Motores	4,40	1,00	4,40
	4,40	TOTAL	4,40

QD4 (Quadro de distribuição sistema bombas)

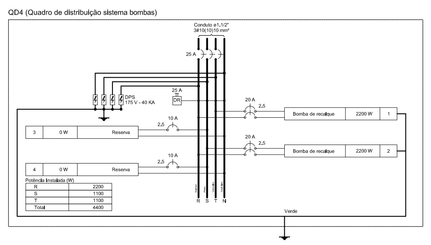





QD5 (Quadro de distribuição BLOCO A - cozinha)

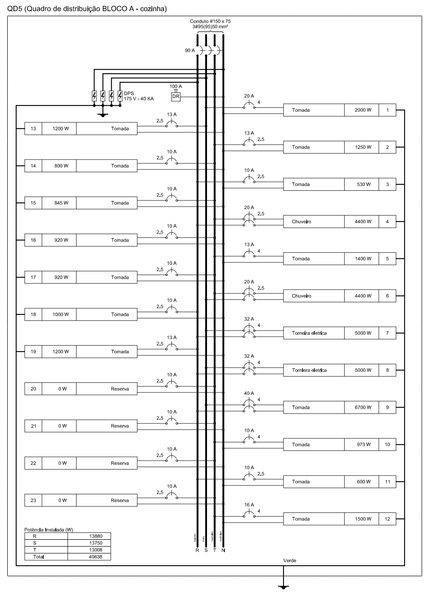





QD6 (Quadro de distribuição BLOCO B)

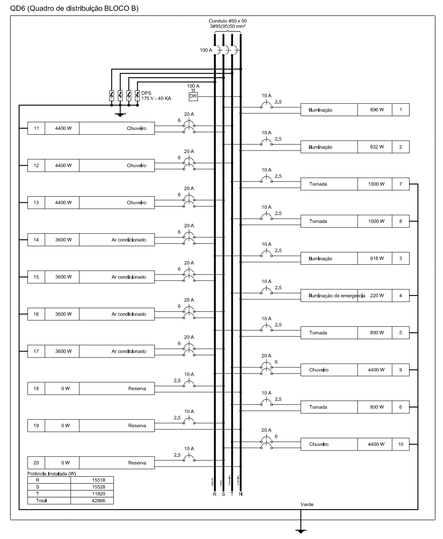





QD7 (Quadro de distribuição BLOCO B)

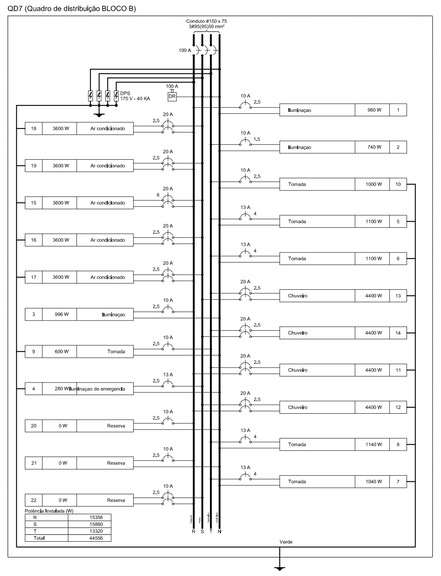





QD (Quadro de distribuição BLOCO A - tomadas)

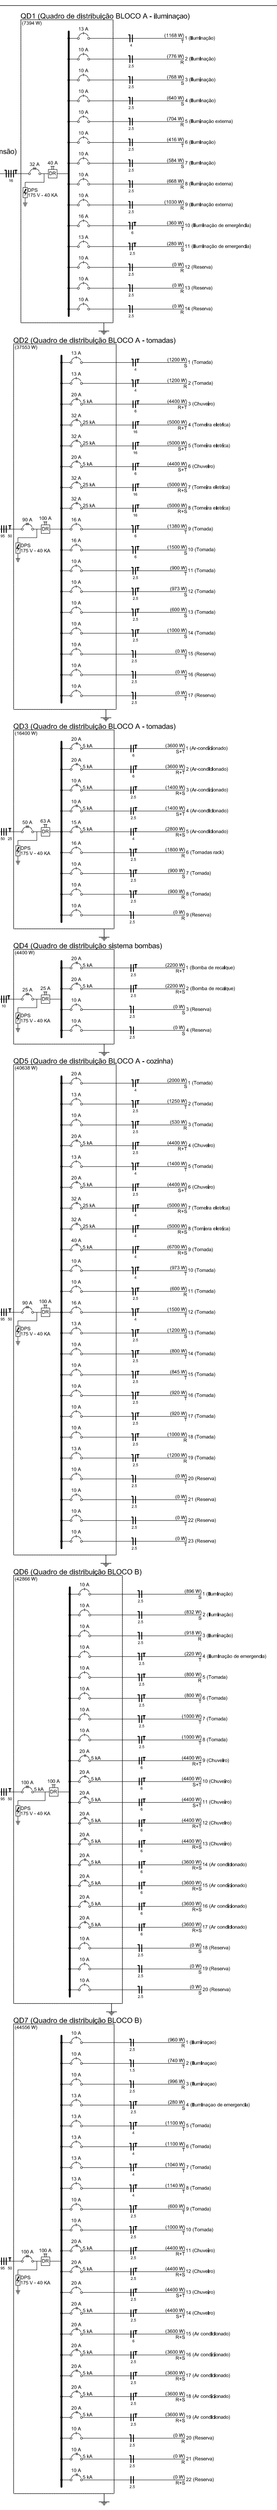





QD1 (Quadro de distribuição BLOCO A - iluminação)

QD2 (Quadro de distribuição BLOCO A - tomadas)

QD3 (Quadro de distribuição BLOCO A - tomadas)

QD4 (Quadro de distribuição sistema bombas)

QD5 (Quadro de distribuição BLOCO A - cozinha)

QD6 (Quadro de distribuição BLOCO B)

QD7 (Quadro de distribuição BLOCO B)

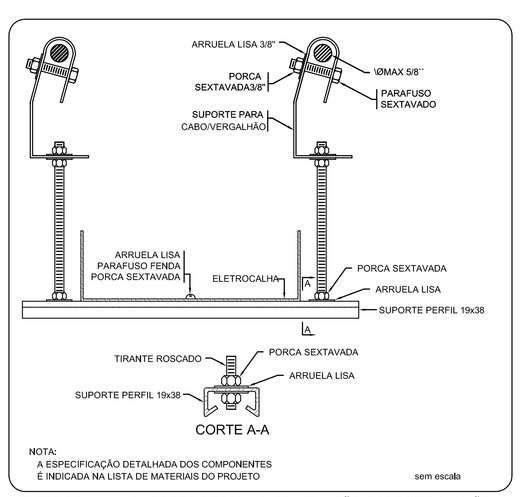

ELETROCALHA - SUPORTE PERFIL 19x38 - FIXAÇÃO CABO/VERGALHÃO

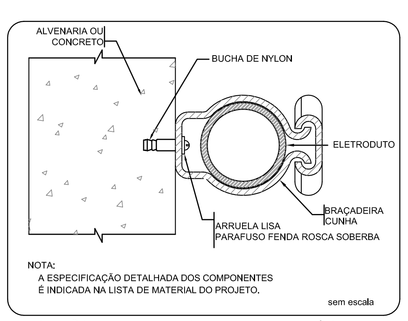

FIXAÇÃO DE UM ELETRODUTO EM SUPERFÍCIE DE ALVENARIA OU CONCRETO

NOTAS:

- EXECUTAR ESTE PROJETO JUNTAMENTE COM O PROJETO ESTRUTURAL;
- ANTES DA CONCRETAGEM PREVER PASSAGEM PARA AS TUBULAÇÕES DENTRO DOS LIMITES ESTABELECIDOS PELA NBR 6118:2014;
- PARA POSICIONAMENTO DAS LUMINÁRIAS OBSERVAR LOCAÇÃO NA PLANTA DE FORRO;
- OS ELETRODUTOS QUE SEGUEM ATÉ O QUADRADO DE ALIMENTAÇÃO GERAL DEVERÃO SER EM PVC RÍGIDO ROSCÁVEL;
- OS ELETRODUTOS APARENTES (PÁTIO) DEVERÃO SER DE AÇO GALVANIZADO;
- ALTERAÇÕES NESTE PROJETO SOMENTE COM AUTORIZAÇÃO EXPRESSA DO FNDE.

REFERÊNCIAS:

- MEMORIAL DESCRITIVO E ESPECIFICAÇÕES TÉCNICAS;
- PLANILHA DE QUANTITATIVOS.

Nº	DATA	DESCRIÇÃO
		Atendimento à NBR 9050/ 2015;
02	JANEIRO/ 2017	Alteração: quadro de áreas, fechamento frontal, sanitários infantis 1 e 2, altura da platibanda, mobiliário e equipamento, altura da cerâmica nos sanitários, cor dos portões dos sóbitos e altura da porta PA4; Acréscimo: do gradil e quadro de cargas no castelo d'água, de duchas higiênicas e escaninhos pré-escola.
01	JULHO/ 2016	Alteração paredes - shaft para tubulação hidráulica e detalhamento; alteração da altura da platibanda.

CONTROLE DE REVISÕES

FNDE Fundo Nacional de Desenvolvimento da Educação — Ministério da Educação

PROJETO PADRÃO - FNDE

PROPRIETÁRIO: :

ENDEREÇO:

MUNICÍPIO – UF:

PROPRIETÁRIO

RESP. TÉCNICO — CREA

AUTOR DO PROJETO — CAU

DLFO — CREA

RA

OBSERVAÇÕES:

PROGRAMA PROINFÂNCIA - PROJETO TIPO 1

PROJETO DE INSTALAÇÕES

COORDENAÇÃO: CGEST - Coordenação Geral de Infraestrutura Educacional

DISTRIBUIÇÃO DA REDE ELÉTRICA 127V-220V
DIAGRAMA MULTIFILAR
QUADRO DE CARGAS

ELE

REVISÃO	ESCALA	PRANCHA
R.00	INDICADA	02/02
R.01	DATA EMISSÃO	
R.02	JANEIRO/2017	

FORMATO A0 1189x841

MUNICIPIO SÃO JOSE DO VALE DO RIO PRETO
RUA PROFESSORA MARIA EMÍLIA ESTEVES, Nº 691 - CENTRO
SJVRP/RJ - CEP: 25780-000
FONE (24) 2224-7404

CÓDIGO DE ACESSO
15C202D78C4B46F7B6E5ED9919684F0D

VERIFICAÇÃO DAS ASSINATURAS

Este documento foi assinado digitalmente/eletronicamente pelos seguintes signatários nas datas indicadas

Assinante: MATHEUS ELIAS PEREIRA em 09/04/2025 12:00:08
CPF:***.***-.347-70
Certificadora: MUNICÍPIO DE SÃO JOSÉ DO VALE DO RIO PRETO - ROOT

Para verificar a validade das assinaturas acesse o link abaixo
https://sjvriopreto.flowdocs.com.br/public/assinaturas/15C202D78C4B46F7B6E5ED9919684F0D