
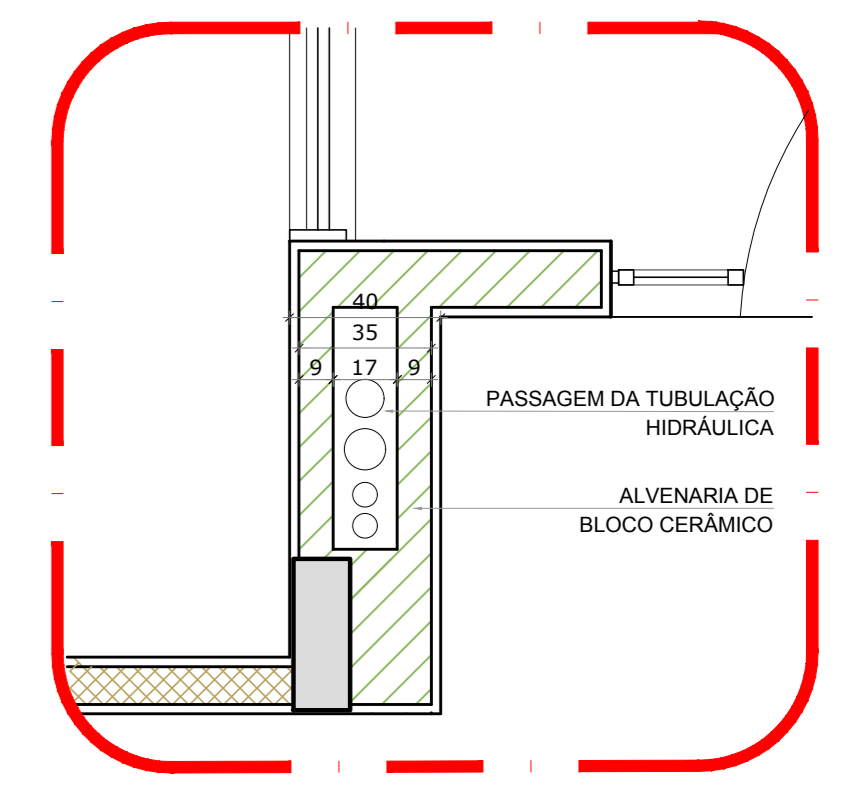


LEGENDA DAS INDICAÇÕES		LEGENDA	
BN	Barreira com peço de 90° - 25 mm - 1/2" - FNDE	AL	ALIMENTADOR PREDIAL
BB	Bebedouro com peço de 90° - 25 mm - 1/2" - FNDE	H	HELIOMÉTRICO
CH	Chuveiro - 25mm x 1/2"	RG	REGISTRO BRUTO GAVETA INDUSTRIAL C/ PVC SOLDAVEL - RG
DH	Ducha Higiénica - 25 mm x 1/2"	RG	REGISTRO BRUTO GAVETA EUROPA C/ PVC SOLDAVEL - RG
DM	Medidor	RP	REGISTRO DE PRESSÃO C/ PVC SOLDAVEL - RP
LV	Lavatório com peço de 90° - 25 mm - 1/2"	RG	REGISTRO DE GAVETA C/ CANOPLA CROMADA C/ PVC SOLDAVEL - RG
MLR	Máquina de lavar roupa com T <sub>0</sub> de 90° - 25 mm - 3/4" - FNDE	TJ	VÁLVULA DE DESCARGA C/ PVC SOLDAVEL - VD
PIA	Pia de cozinha com peço de 90° - 25 mm - 1/2"		
PR	Purificador de água 90° - 25 mm - 1/2" - FNDE		
RP	Registro de Pressão com PVC soldável - 25 mm - 3/4"		
RG	Registro de gaveta cromada c/ PVC soldável - 3/4"		
TLR	Tanque de lavar com peço de 90° - 25 mm - 3/4"		
TJ	Torneira de Jardim - 25 mm x 1/2"		
VD	Válvula de descarga c/ PVC soldável - 1.1/2"		
VS	Vaso Sanitário com válvula de descarga - 1.1/2"		
ML	Lava louças com peço de 90° - 25 mm - 1/2"		

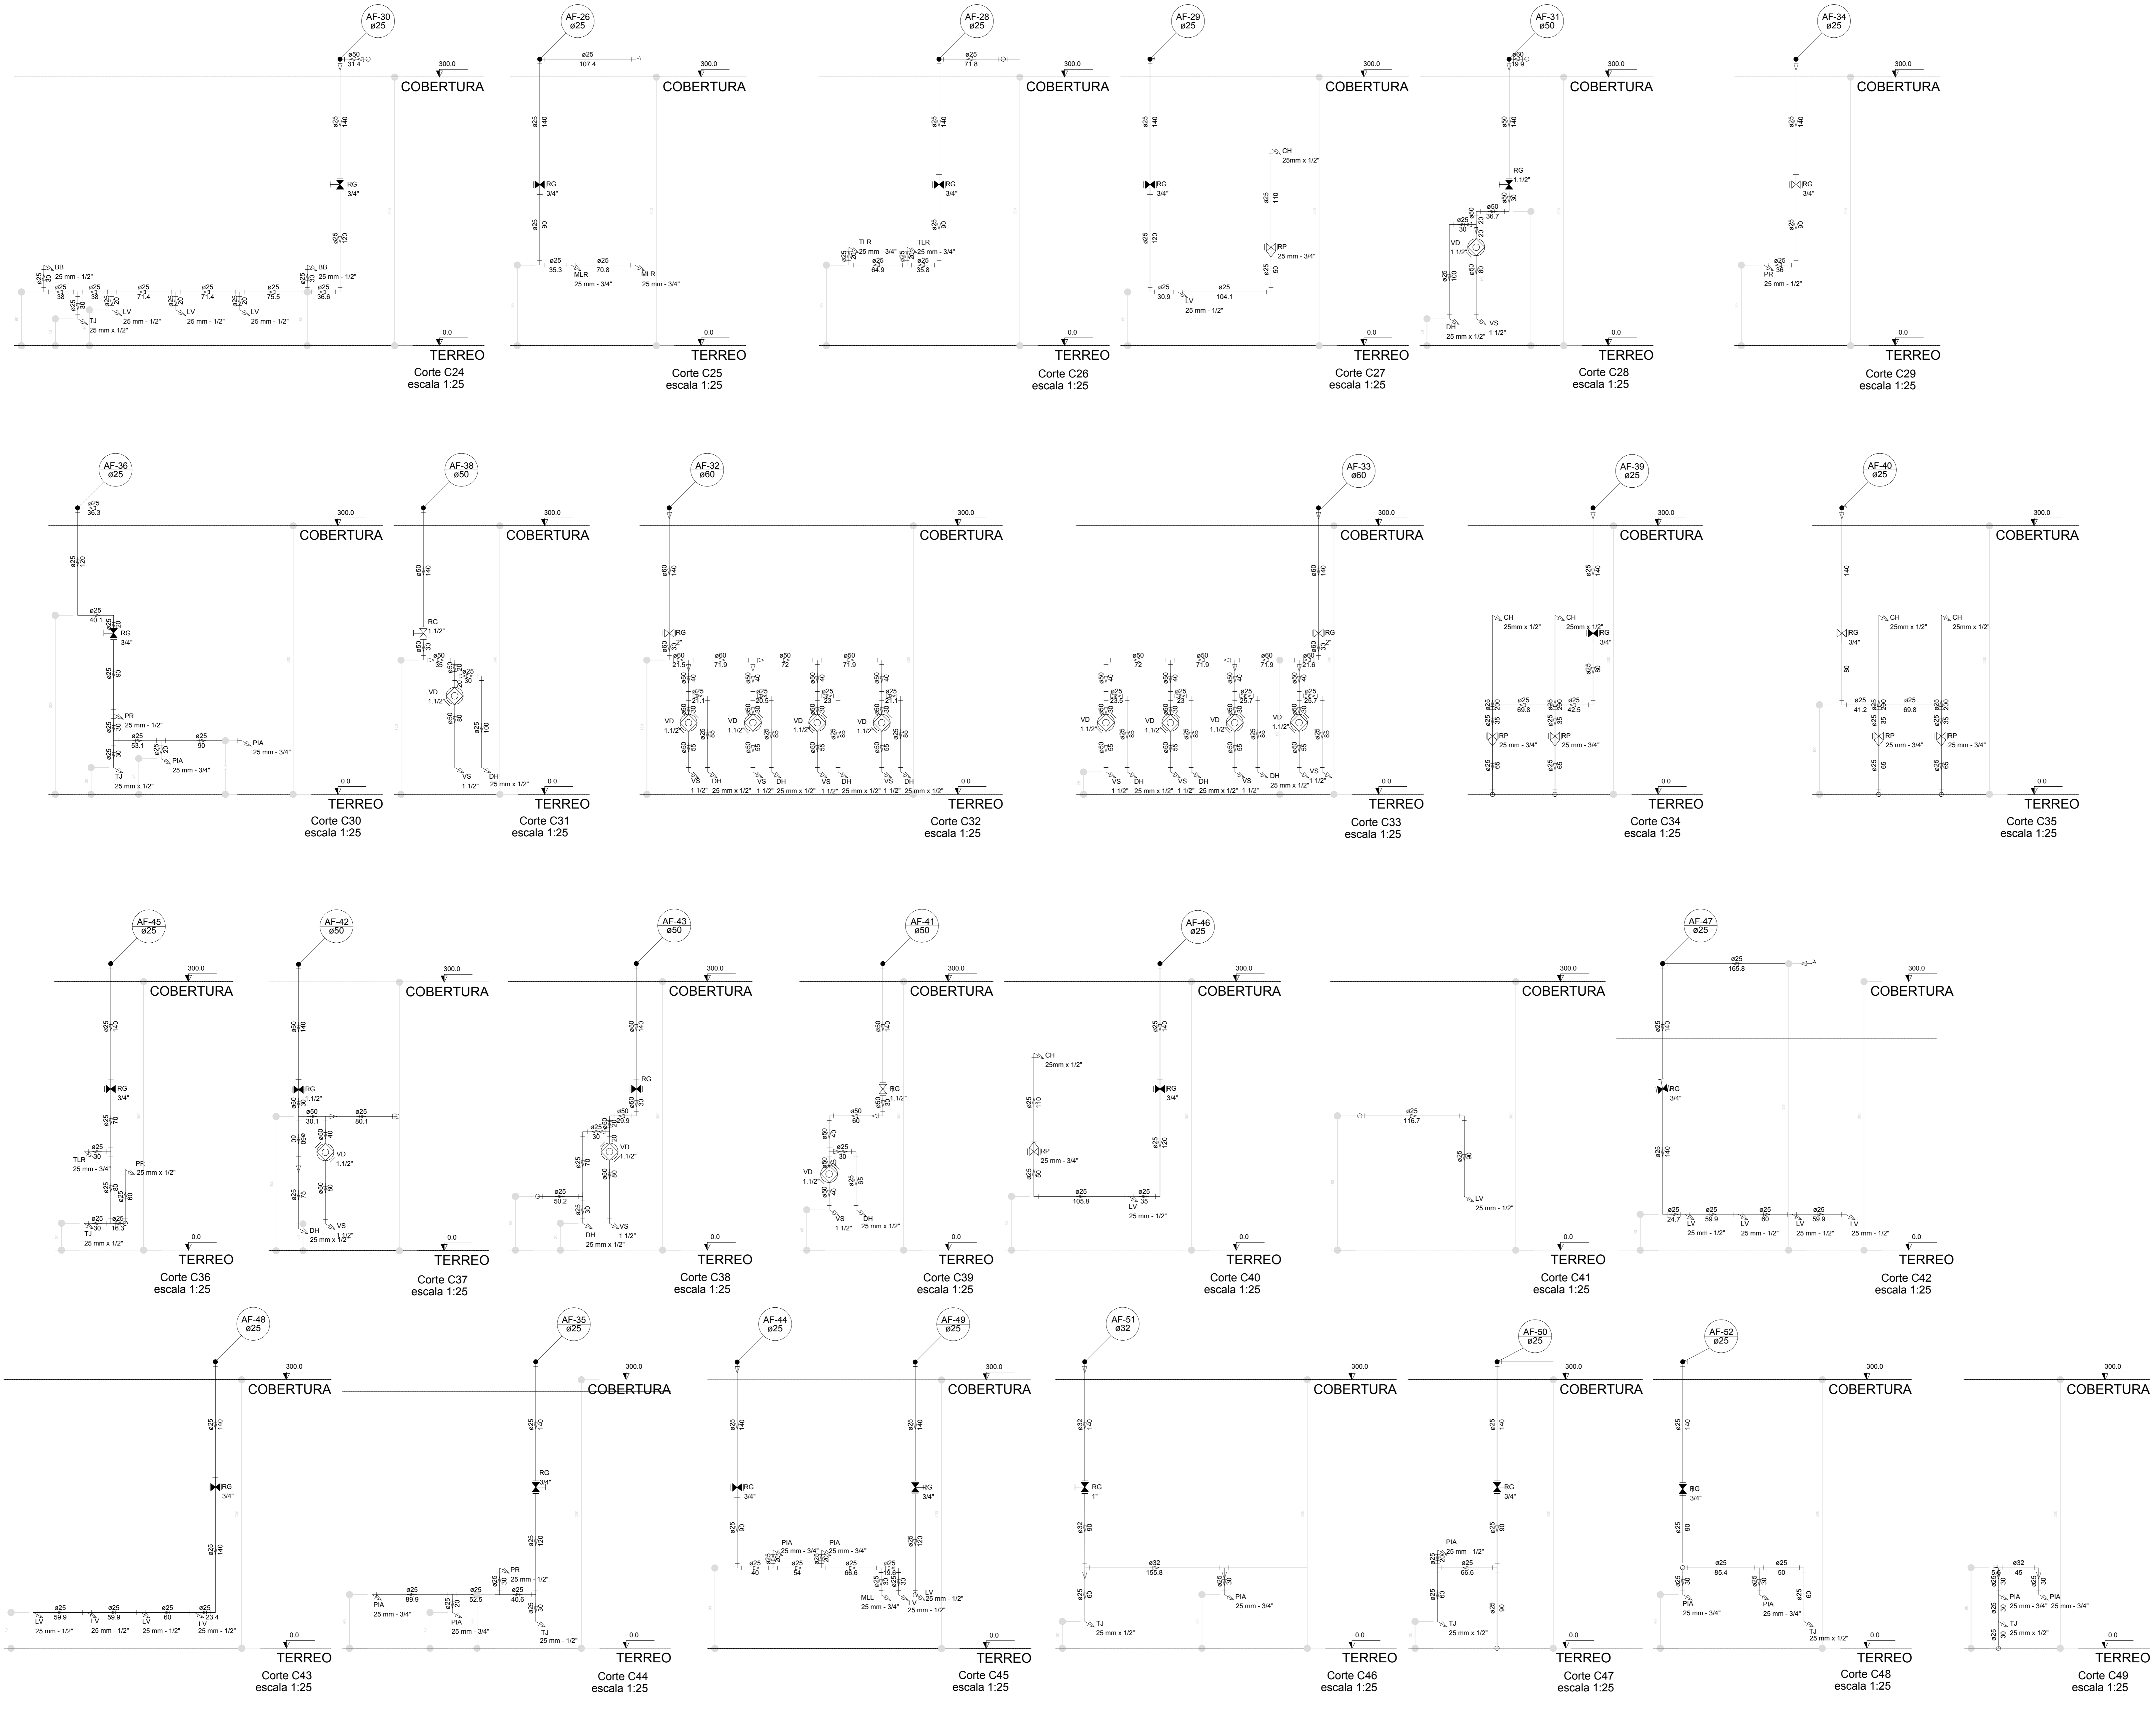

2 DETALHE - SHAFT HIDRÁULICA  
ESCALA 1/20

**NOTAS**

- EXECUTAR ESTE PROJETO JUNTAMENTE COM O PROJETO ESTRUTURAL.
- ANTES DA CONCRETAGEM VERIFICAR A PASSAGEM PARA AS TUBULAÇÕES, DENTRO DOS LIMITES ESTABELECIDOS PELA NBR 6182/04.
- PARA ALGUNS DOS PONTOS HIDRÁULICOS VERIFICAR REFERÊNCIA NO MEMORIAL DESCRITIVO.
- ALTERAÇÕES NESTE PROJETO SOMENTE COM AUTORIZAÇÃO EXPRESSA DO FNDE.

**REFERÊNCIAS:**

- MEMORIAL DESCRITIVO E ESPECIFICAÇÕES TÉCNICAS

Nº	DATA	DESCRIÇÃO
02	JANEIRO 2011	Alteração: quadro de áreas, fechamento frontal, sanitários infantis 1 e 2, altura da pia, mobiliário e equipamento, altura de condutas nos sanitários, cor dos perfis dos sanitários e altura da porta FIAI; Acréscimo: do gradil e quadro de cargas no castelo d'água, de duchas higiénicas e escaninhos pré-estabelecidos.
01	JULHO 2016	Alteração paredes - shaft para tubulação hidráulica e detalhamento; alteração da altura da pia/banheira.

CONTROLE DE REVISÕES

<b>FNDE</b> <small>Fundo Nacional de Desenvolvimento da Educação</small>		<b>Ministério da Educação</b>
<b>PROJETO PADRÃO - FNDE</b>		
PROPRIETÁRIO:	:	
ENDEREÇO:	:	
MUNICÍPIO - UF:	:	
PROPRIETÁRIO:	:	
RESP. TÉCNICO:	CREA	:
AUTOR DO PROJETO:	CAU	:
DUFO:	CREA	:
	RA	:
OBSERVAÇÕES:		
<b>PROGRAMA PROINFÂNCIA - PROJETO TIPO 1</b>		
<b>PROJETO DE INSTALAÇÕES</b>		
COORDENADOR:	REDE DE ÁGUA FRIA	<b>HAG</b>
CGEST - Coordenação Geral de Infraestrutura Educacional	DETALHES - CORTES	
REVISÃO:	ESCALA:	FRANCHA:
R:00 1/25	1/25	
R:01	DATA EMISSÃO:	
R:02	JANEIRO 2017	
FORMATO:	A0 (1189x841)	
		<b>09/10</b>



**MUNICIPIO SÃO JOSE DO VALE DO RIO PRETO**  
RUA PROFESSORA MARIA EMÍLIA ESTEVES, Nº 691 - CENTRO  
SJVRP/RJ - CEP: 25780-000  
FONE (24) 2224-7404



CÓDIGO DE ACESSO  
31F5675D4B934DA9B7145A27731A8998

### **VERIFICAÇÃO DAS ASSINATURAS**

Este documento foi assinado digitalmente/eletronicamente pelos seguintes signatários nas datas indicadas

Para verificar a validade das assinaturas acesse o link abaixo

<https://sjvriopreto.flowdocs.com.br/public/assinaturas/31F5675D4B934DA9B7145A27731A8998>